



Схема расположения балок, прогонов, горизонтальных связей покрытия

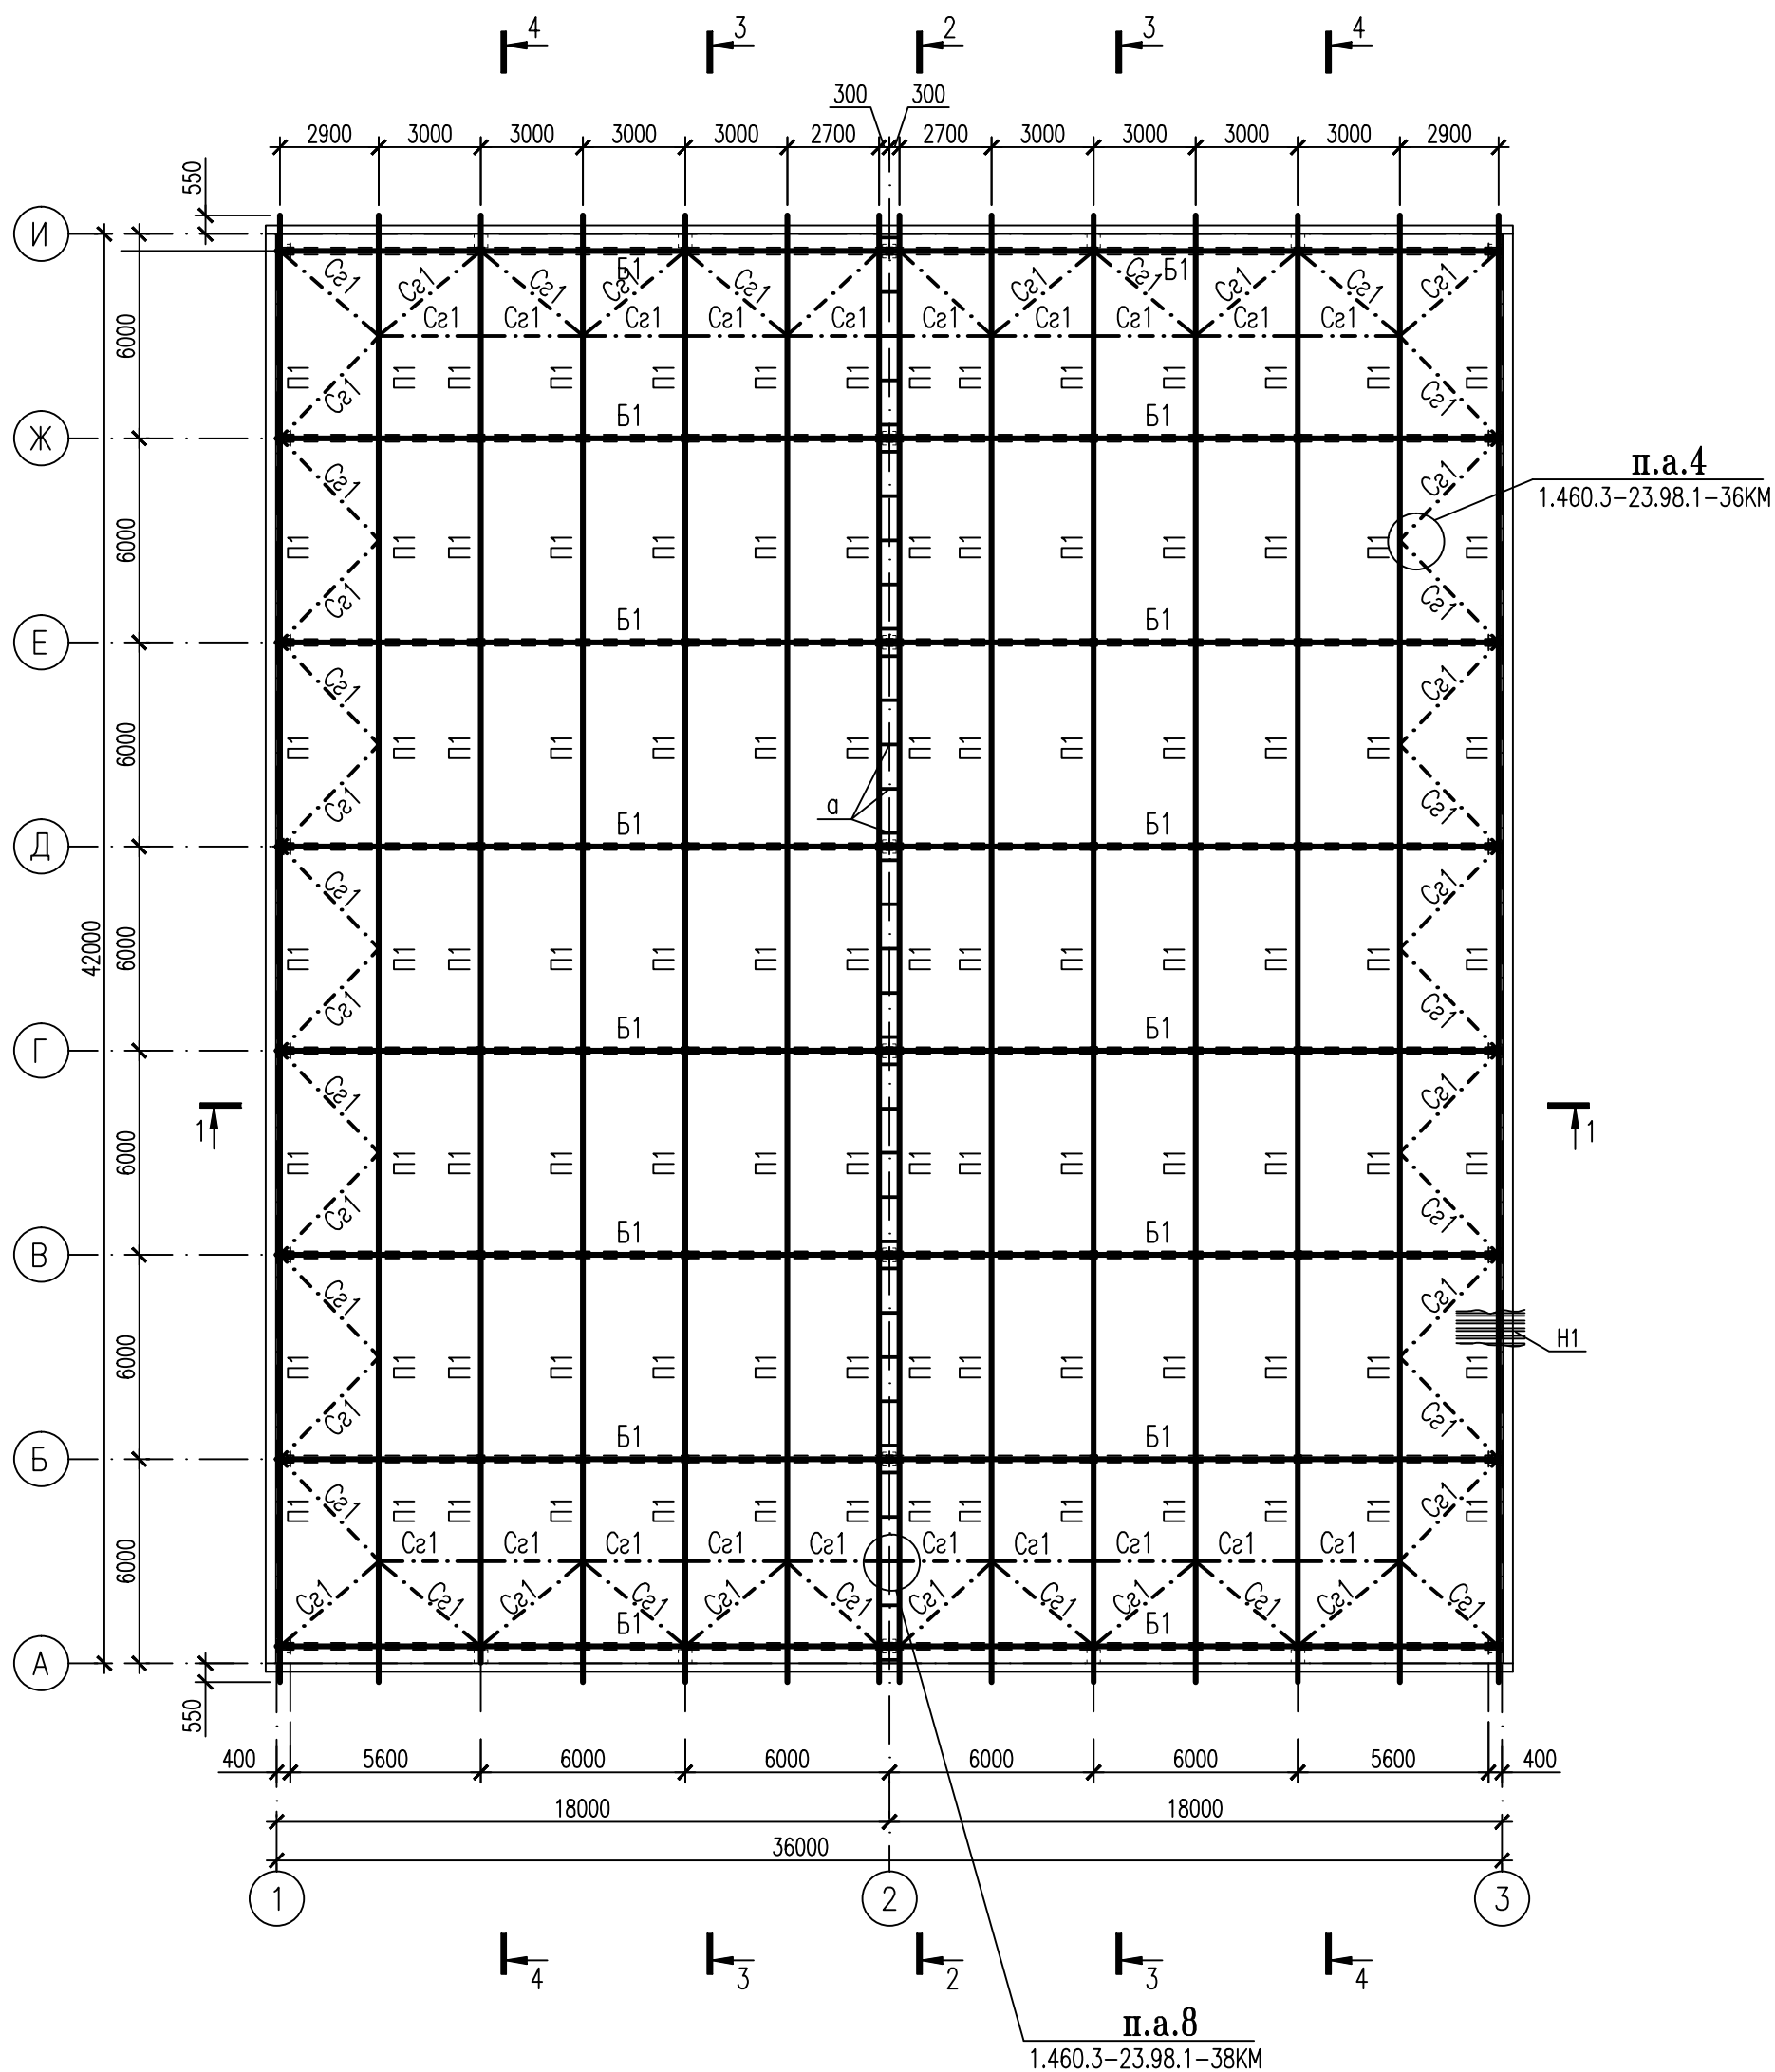

1. За отм. 0.000 принят верх фундамента под стойку по оси 2.


						Стропильная система кровли.			
Изм.	Кол.уч	Лист	№ док.	Подпись	Дата				
Разработал	Курахтина					Схема расположения балок, прогонов, горизонтальных связей покрытия.	Стадия	Лист	Листов
Проверил							Р	1	9
Гл. спец.									
Нач. АСО									
Н. контр.									
ГИП									

Схема расположения стоек и вертикальных связей

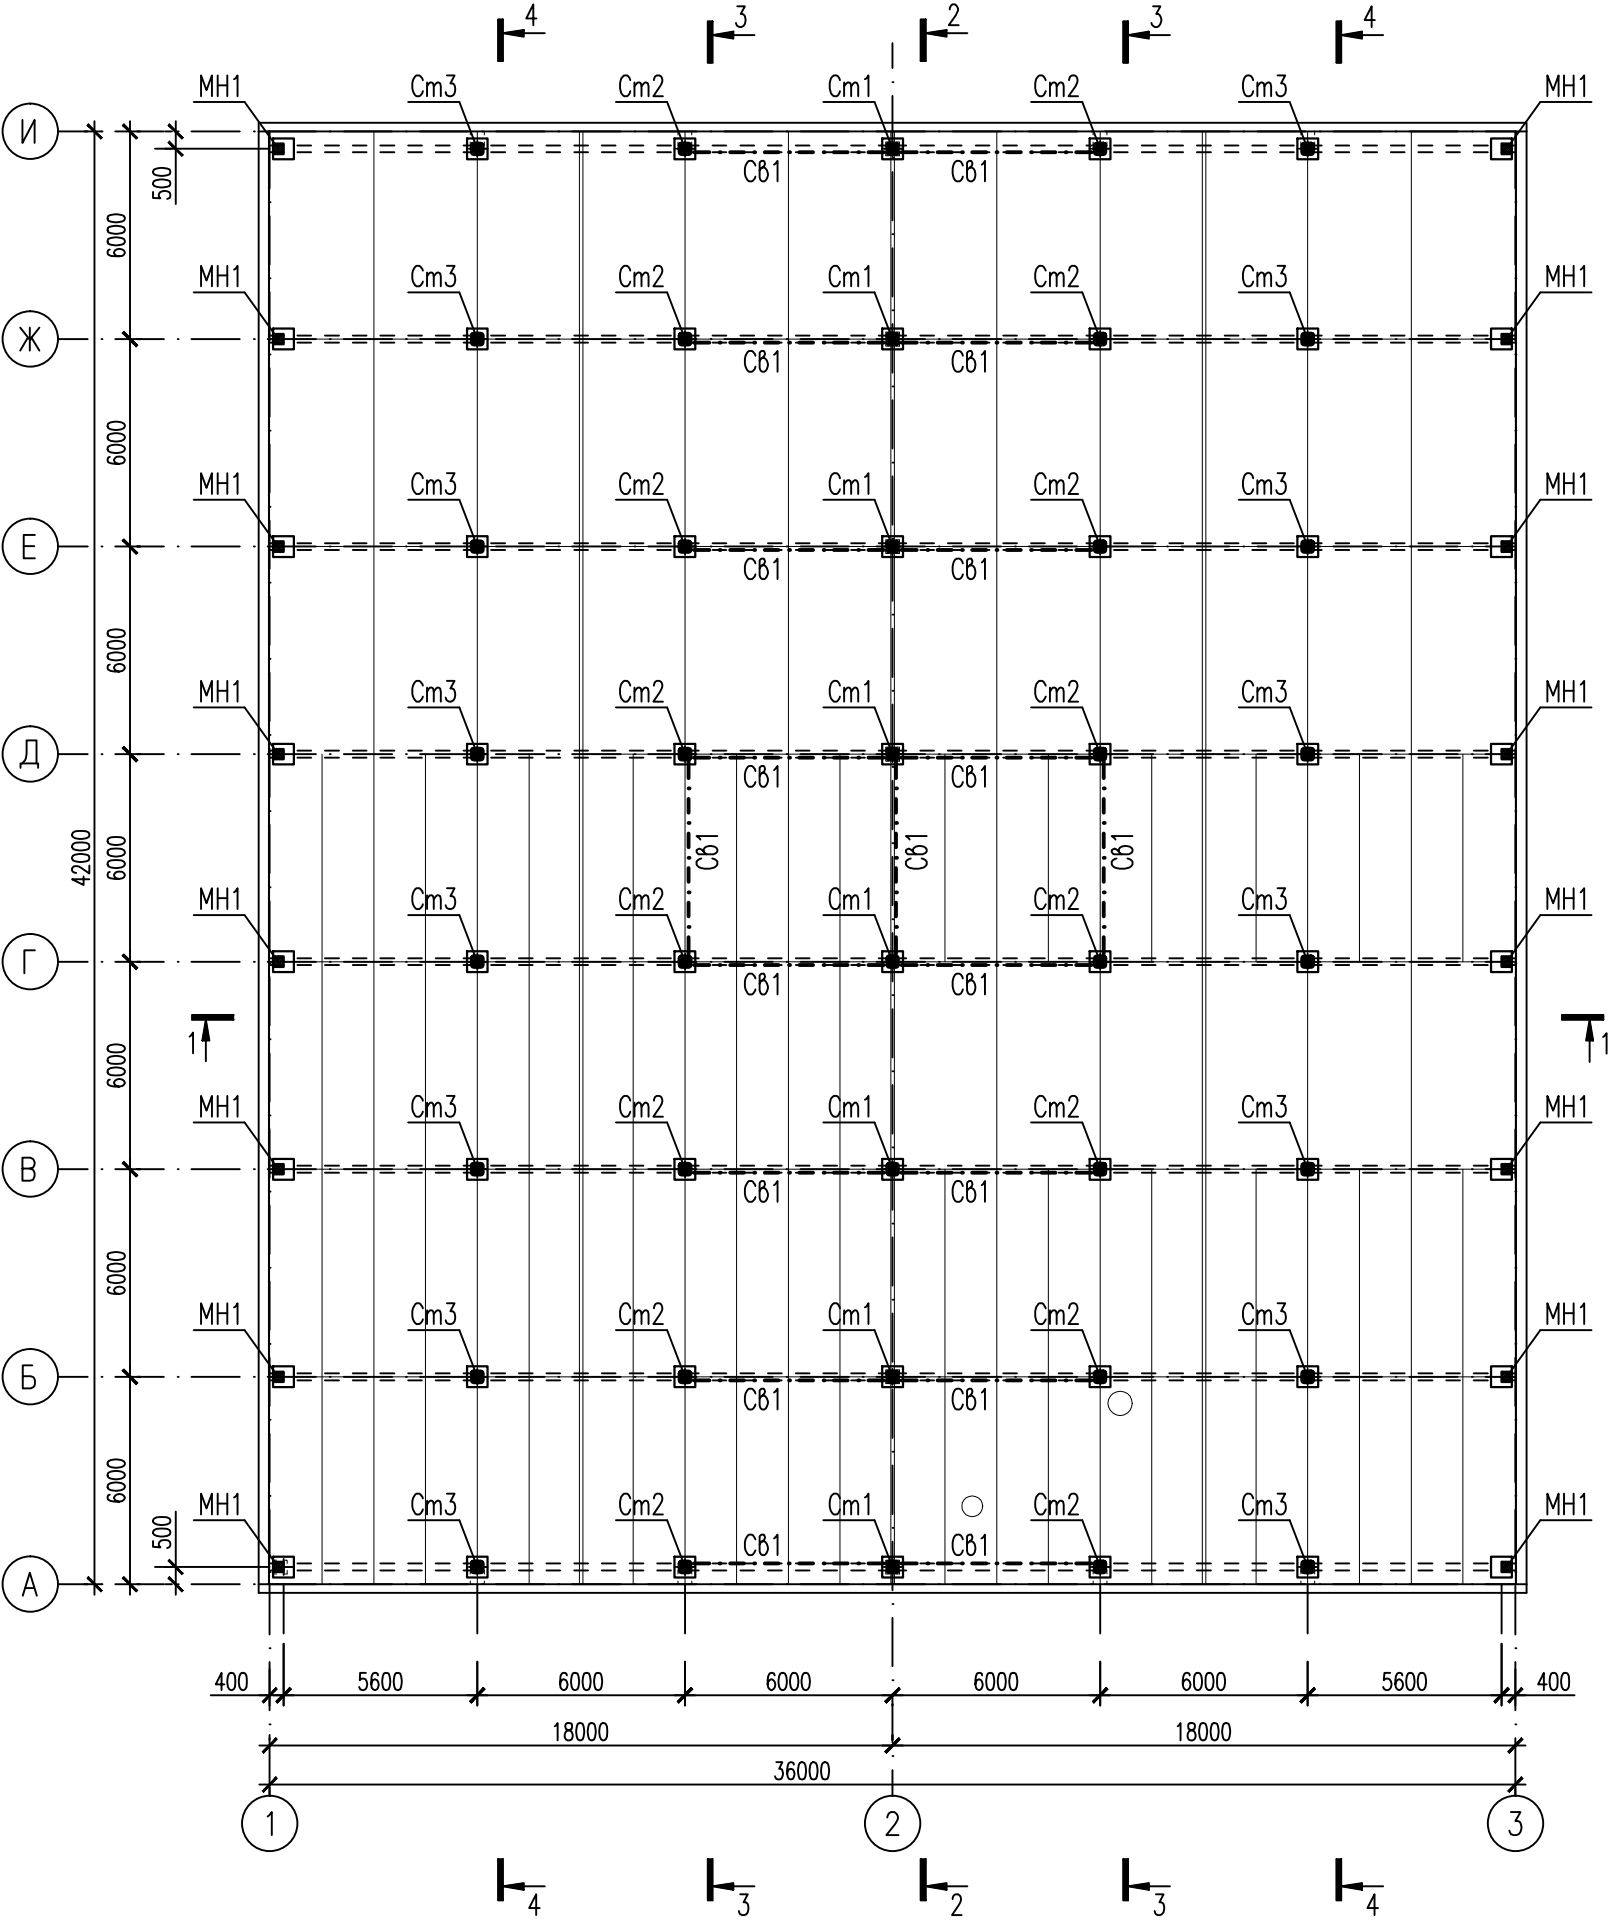


						Стропильная система кровли.			
Изм.	Кол.уч	Лист	№ док.	Подпись	Дата				
Разработал	Курохтина					Стадия		Лист	Листов
Проверил						Р		2	
Гл. спец.									
Нач. АСО									
Н. контр.									
ГИП									

Схема расположения балок, прогонов, горизонтальных связей покрытия.

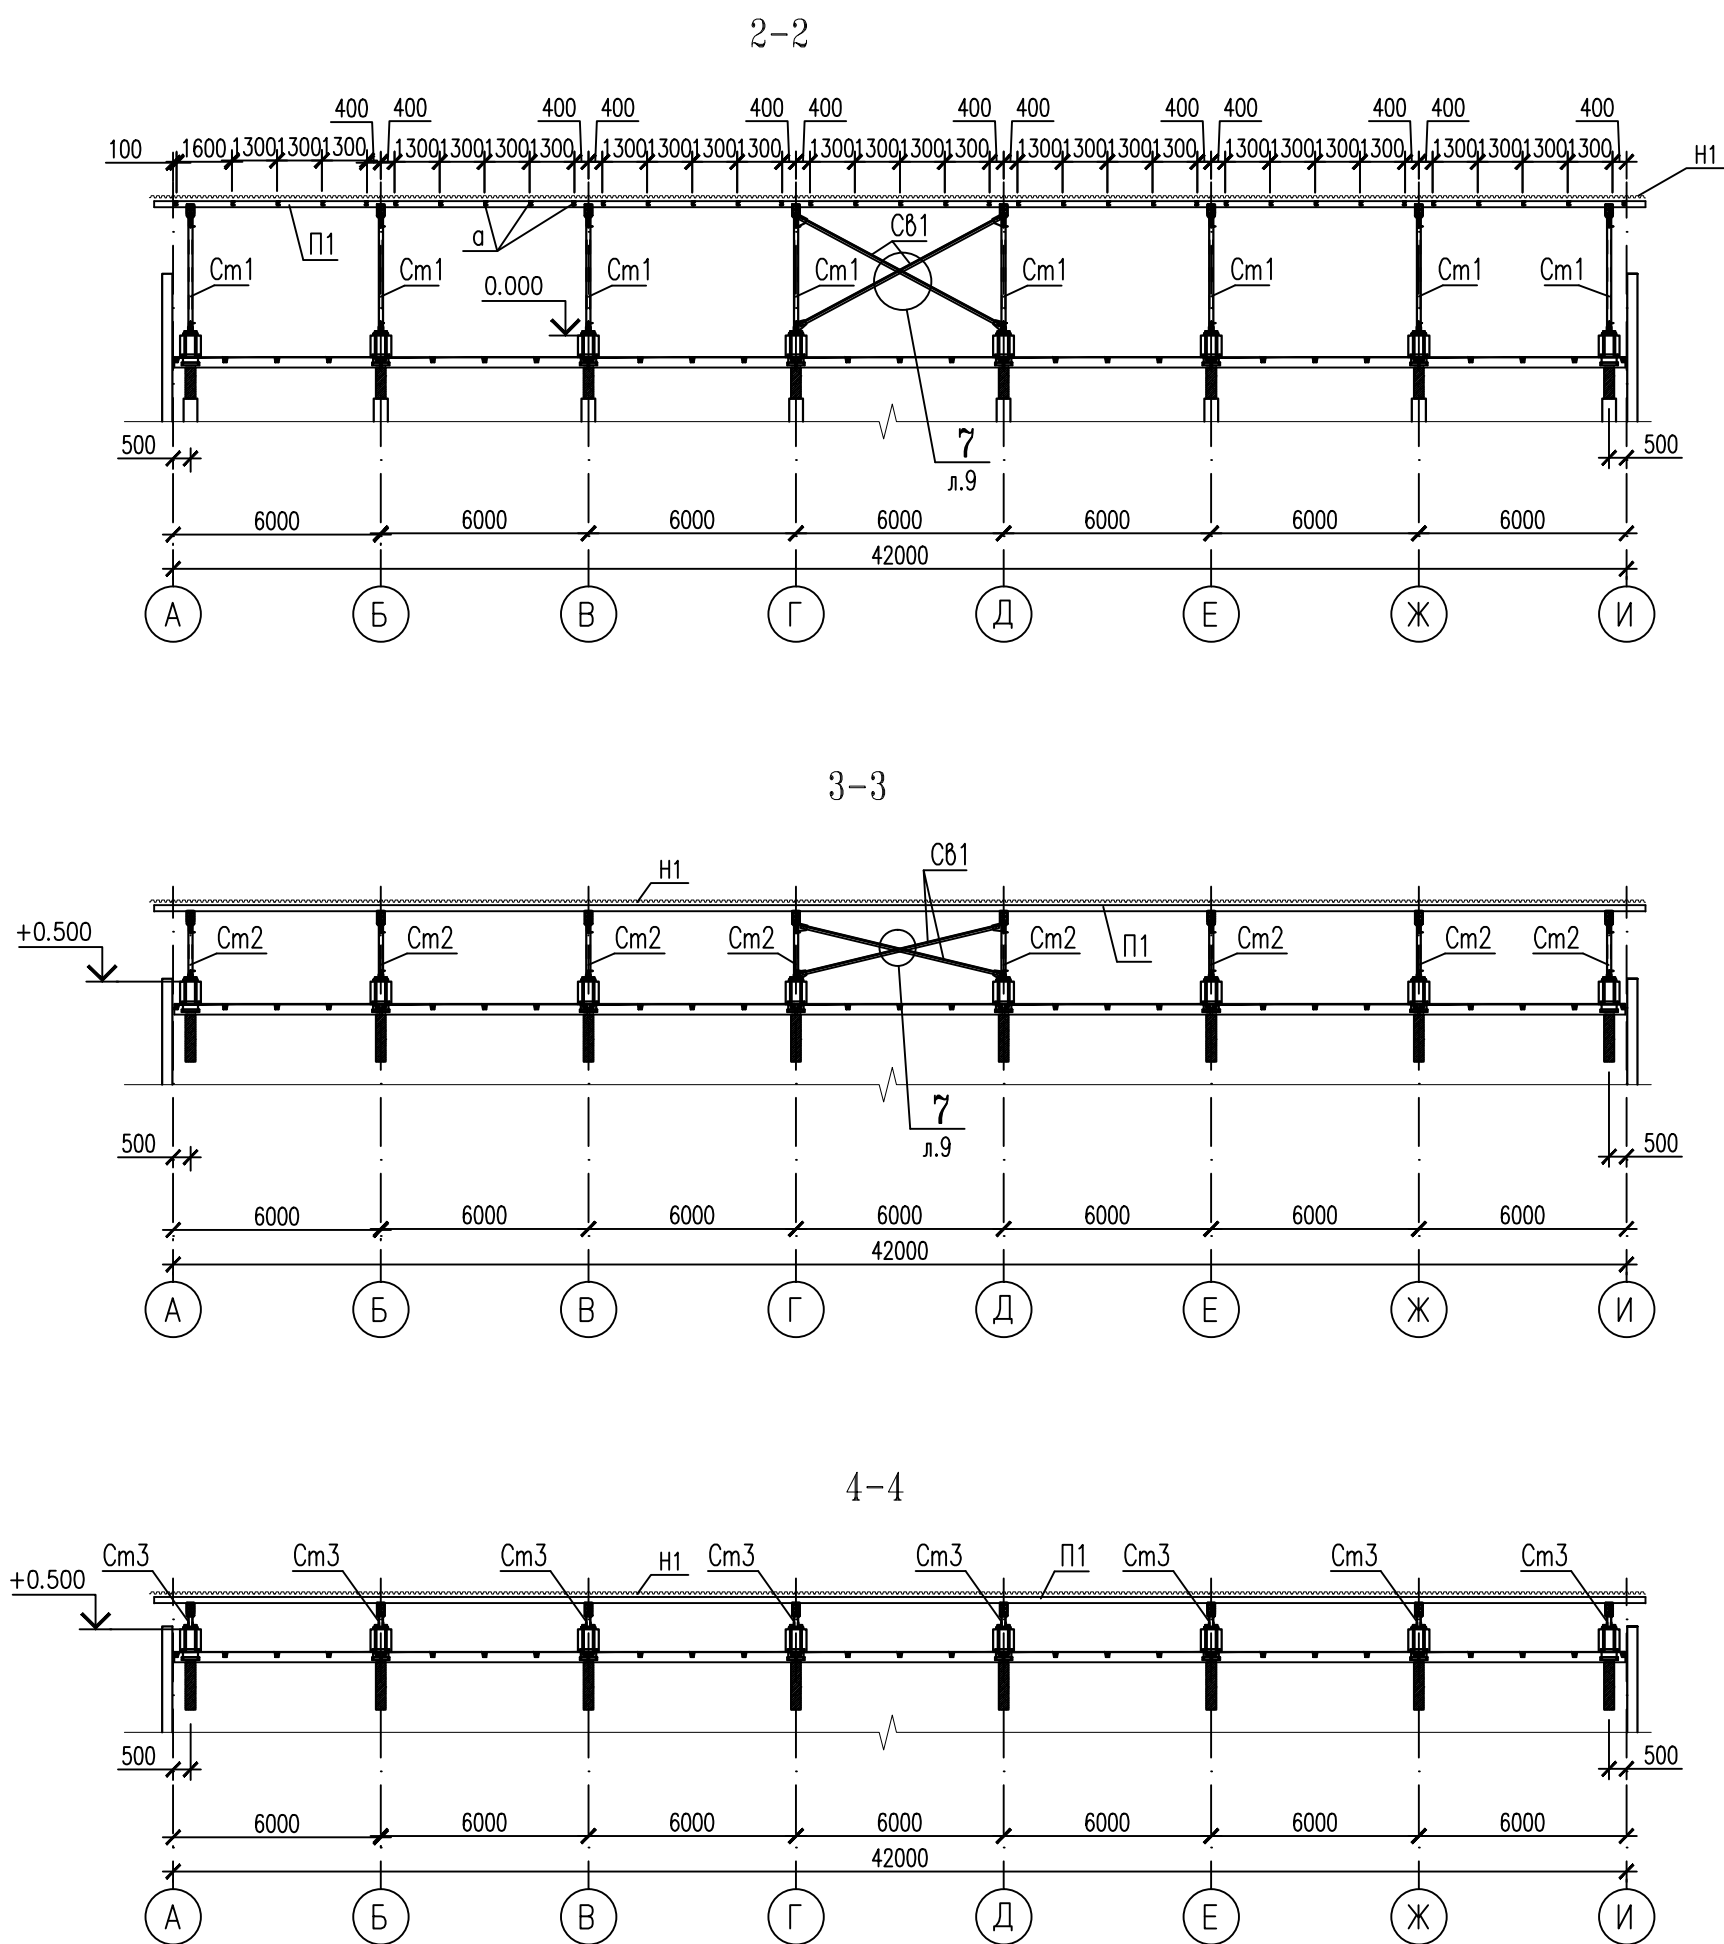


						Стропильная система кровли.			
Изм.	Кол.уч	Лист	Н док.	Подпись	Дата				
Разработал	Курохтина					Стадия		Лист	Листов
Проверил								Р	4
Гл. спец.						Разрезы 2-2...4-4.			
Нач. АСО									
Н. контр.									
ГИП									

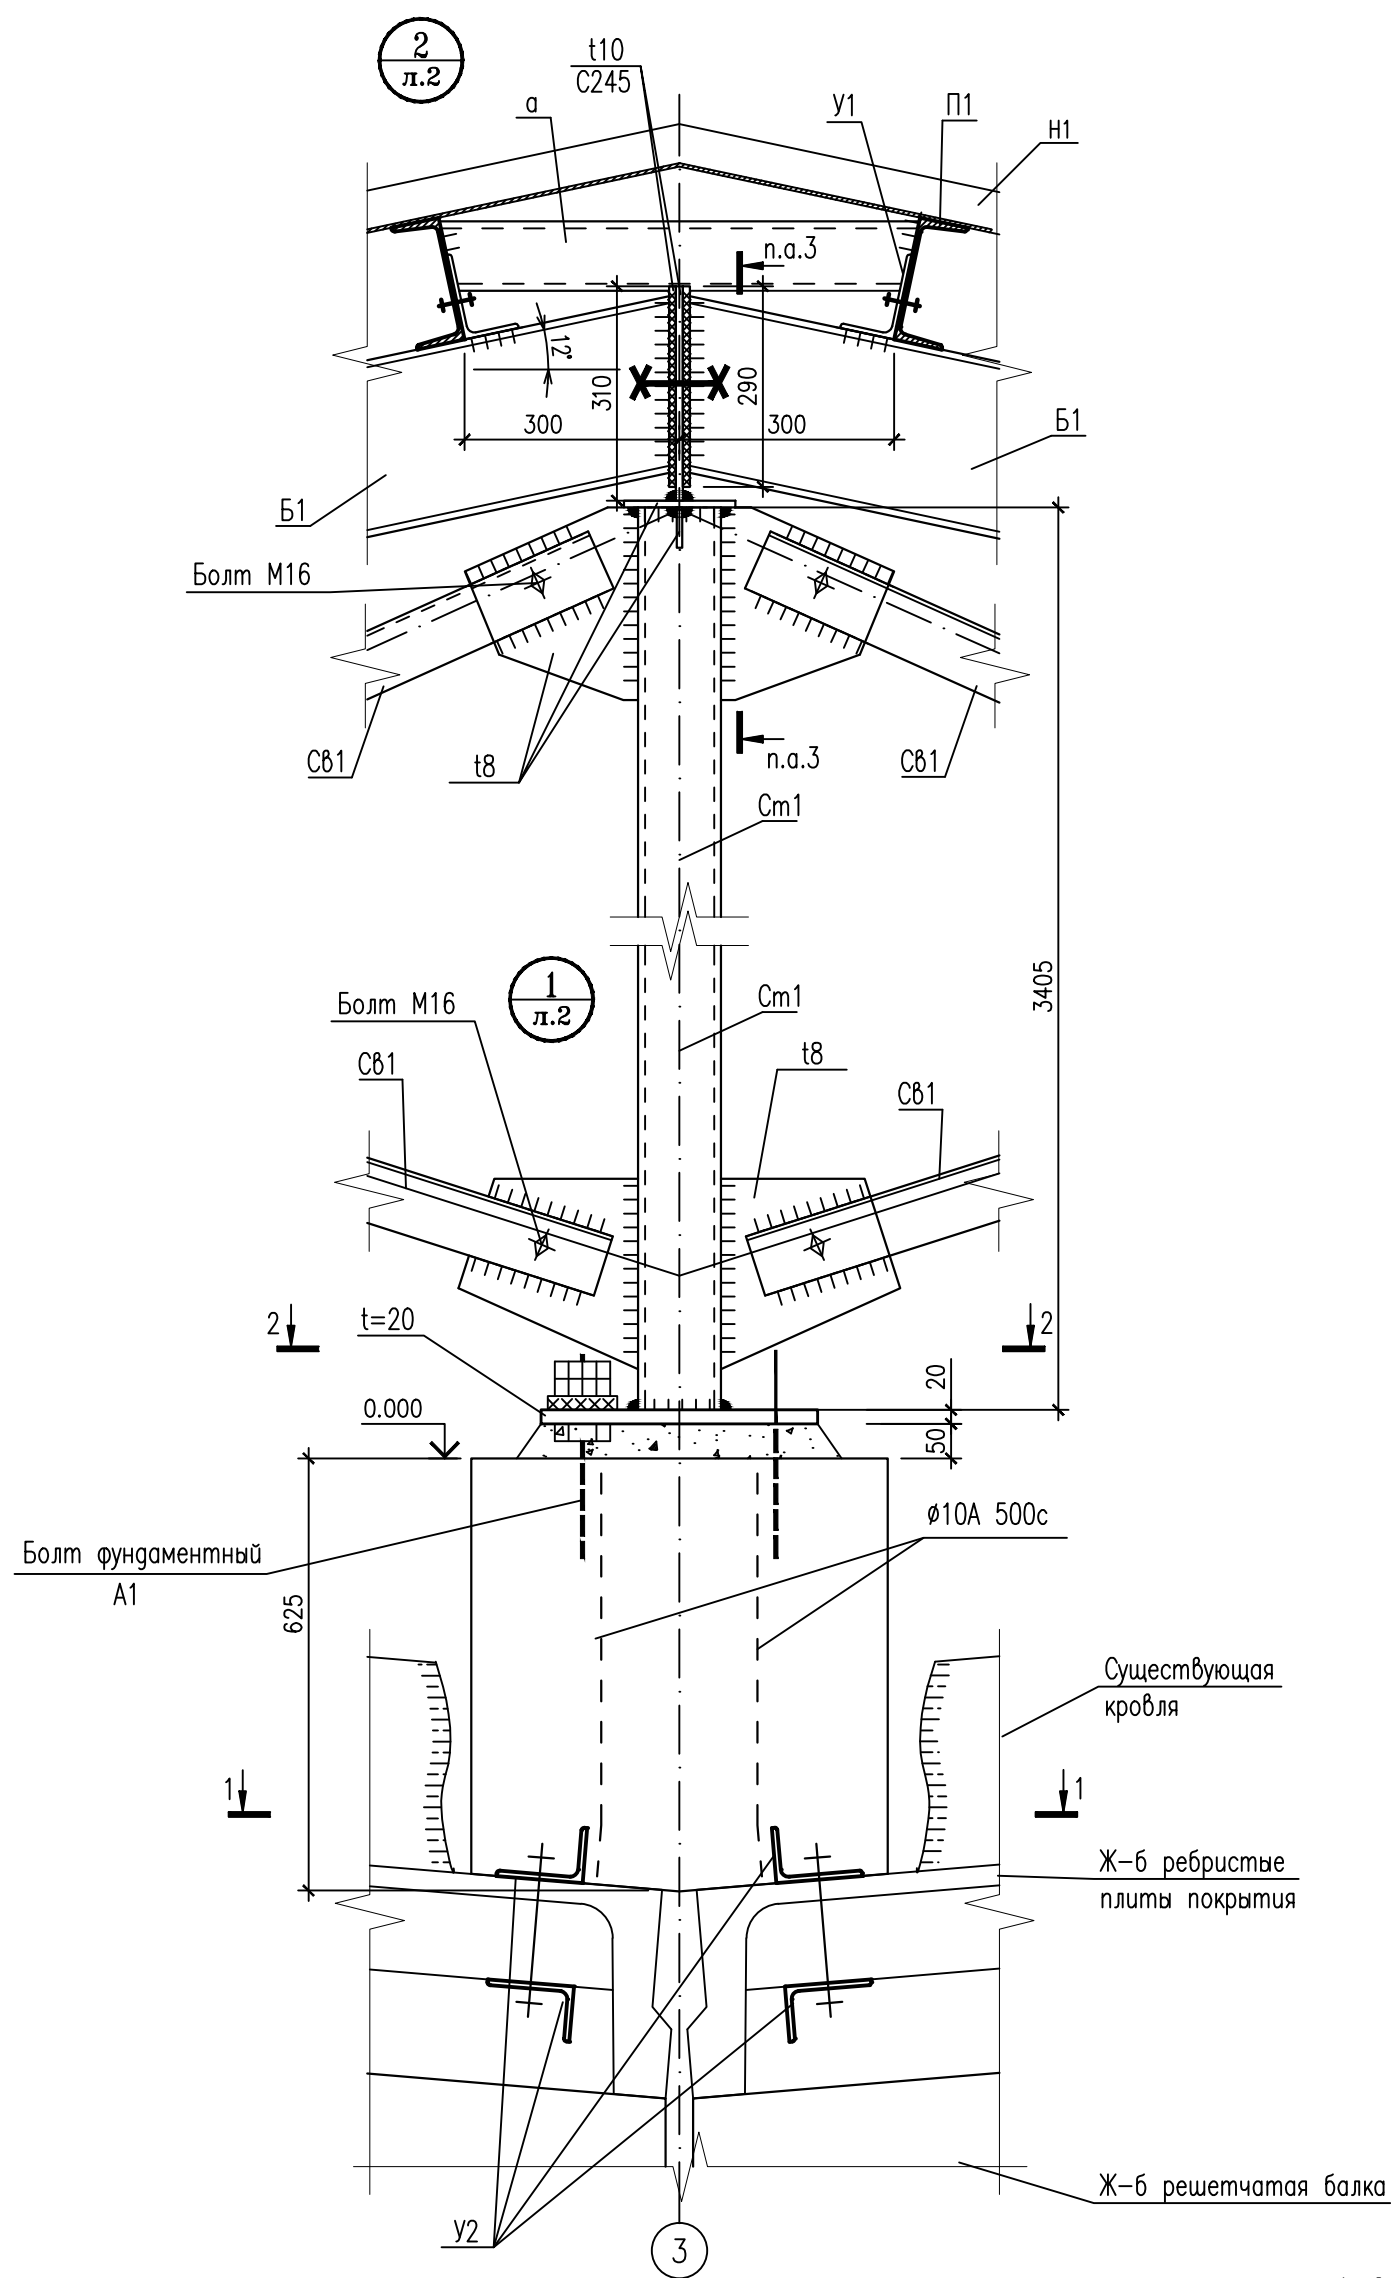


1. Сечения 1-1 и 2-2 см. л.9.

						Стропильная система кровли.			
Изм.	Кол.уч	Лист	№ док.	Подпись	Дата			Стадия	Лист
Разработал		Курохтина						Р	5
Проверил									
Гл. спец.									
Нач. АСО									
Н. контр.									
ГИП						Узлы 1, 2.			

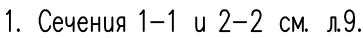




Формат А3

5
л.2

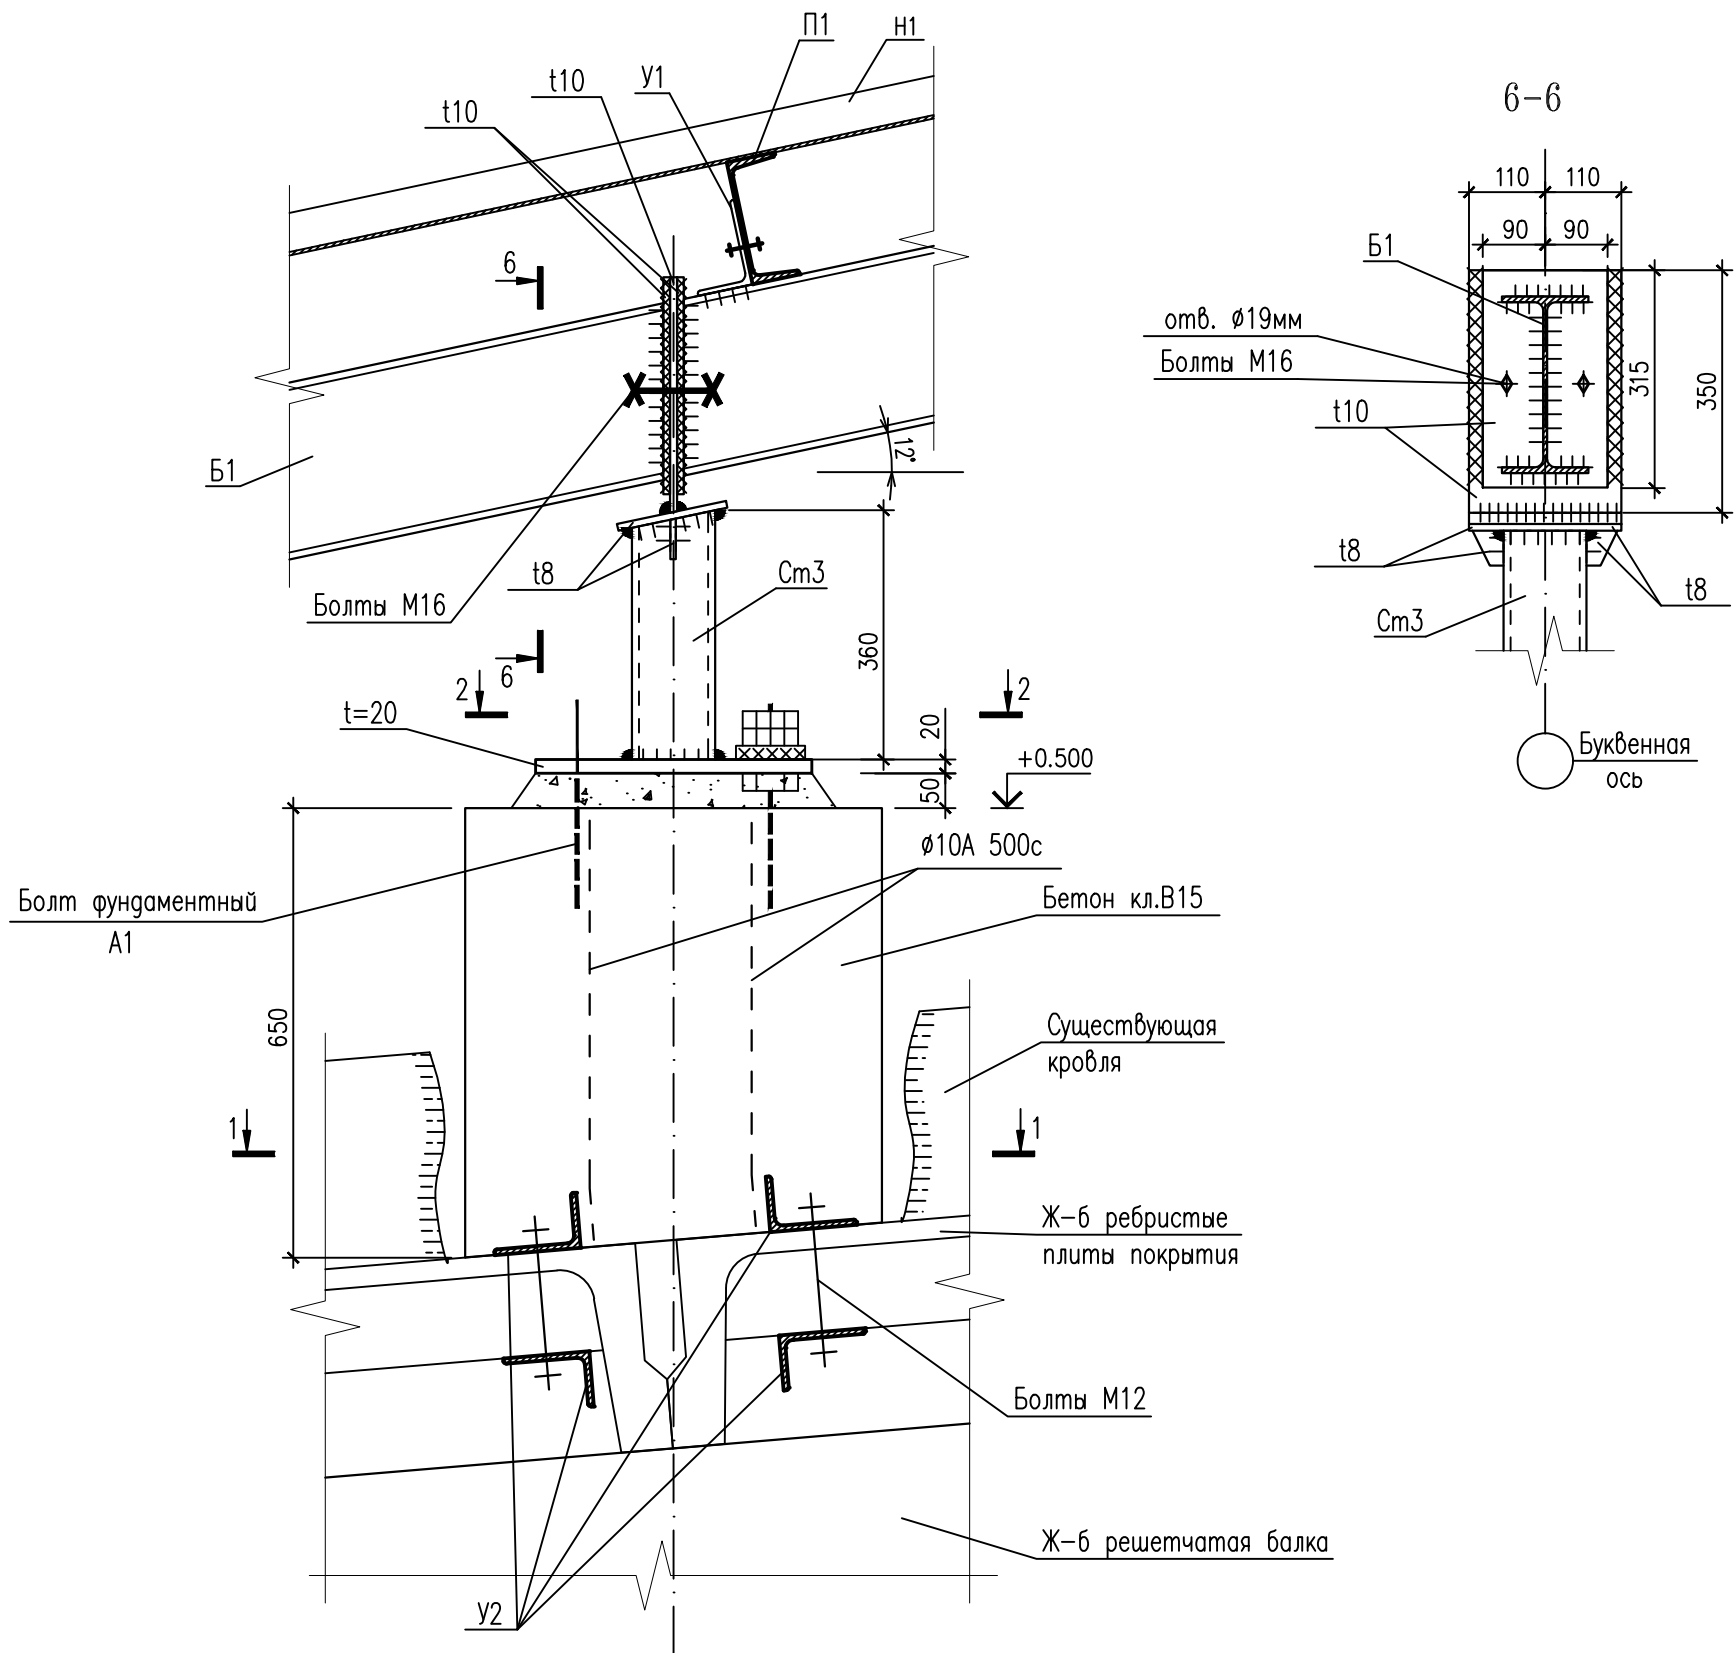


1. Сечения 1-1 и 2-2 см. л.9.




						Стропильная система кровли.			
Изм.	Кол.уч	Лист	Ндок.	Подпись	Дата				
Разработал	Курохтина								
Проверил						Узел 5.			
Гл. спец.									
Нач. АСО									
Н. контр.									
ГИП									

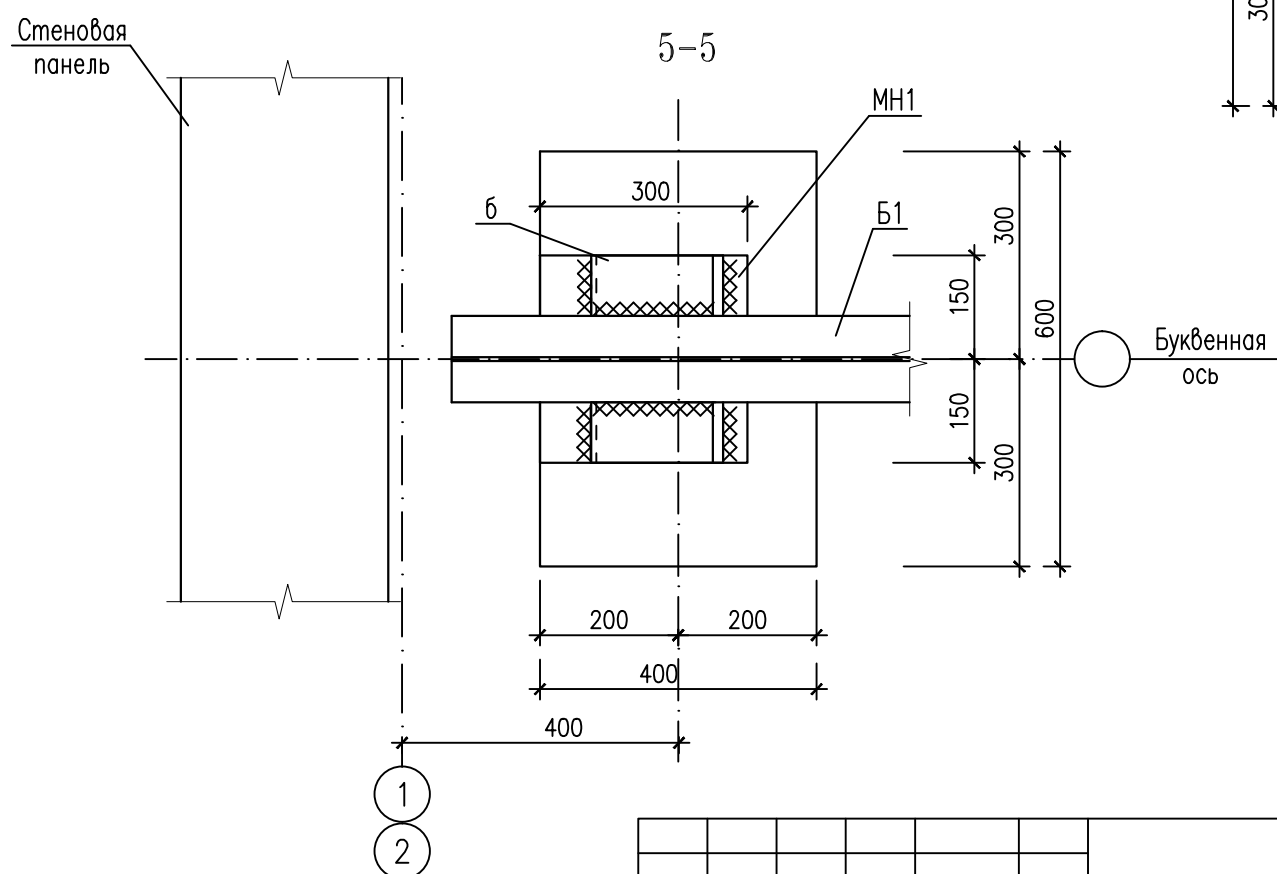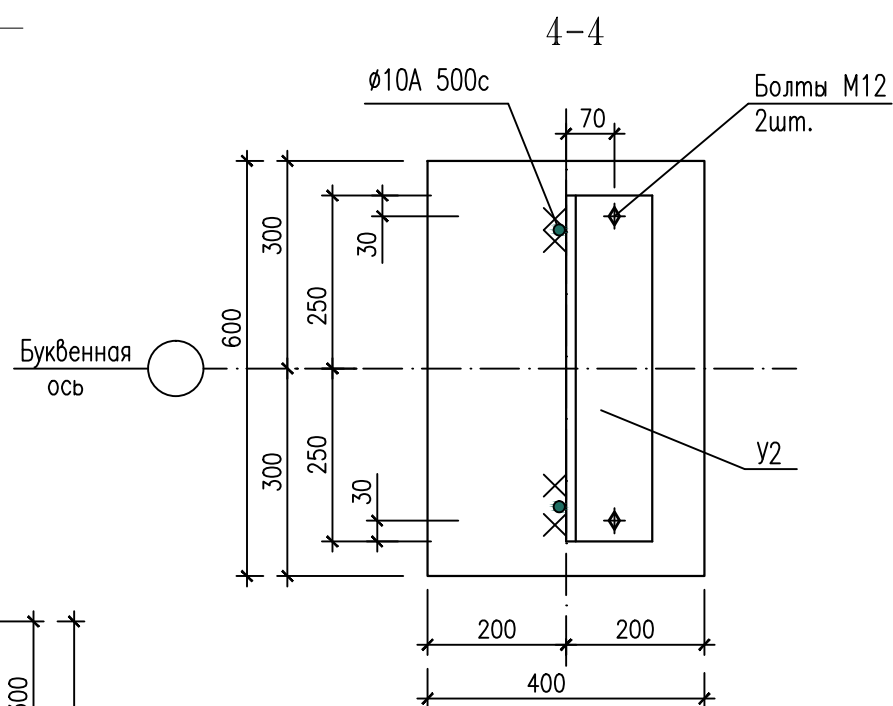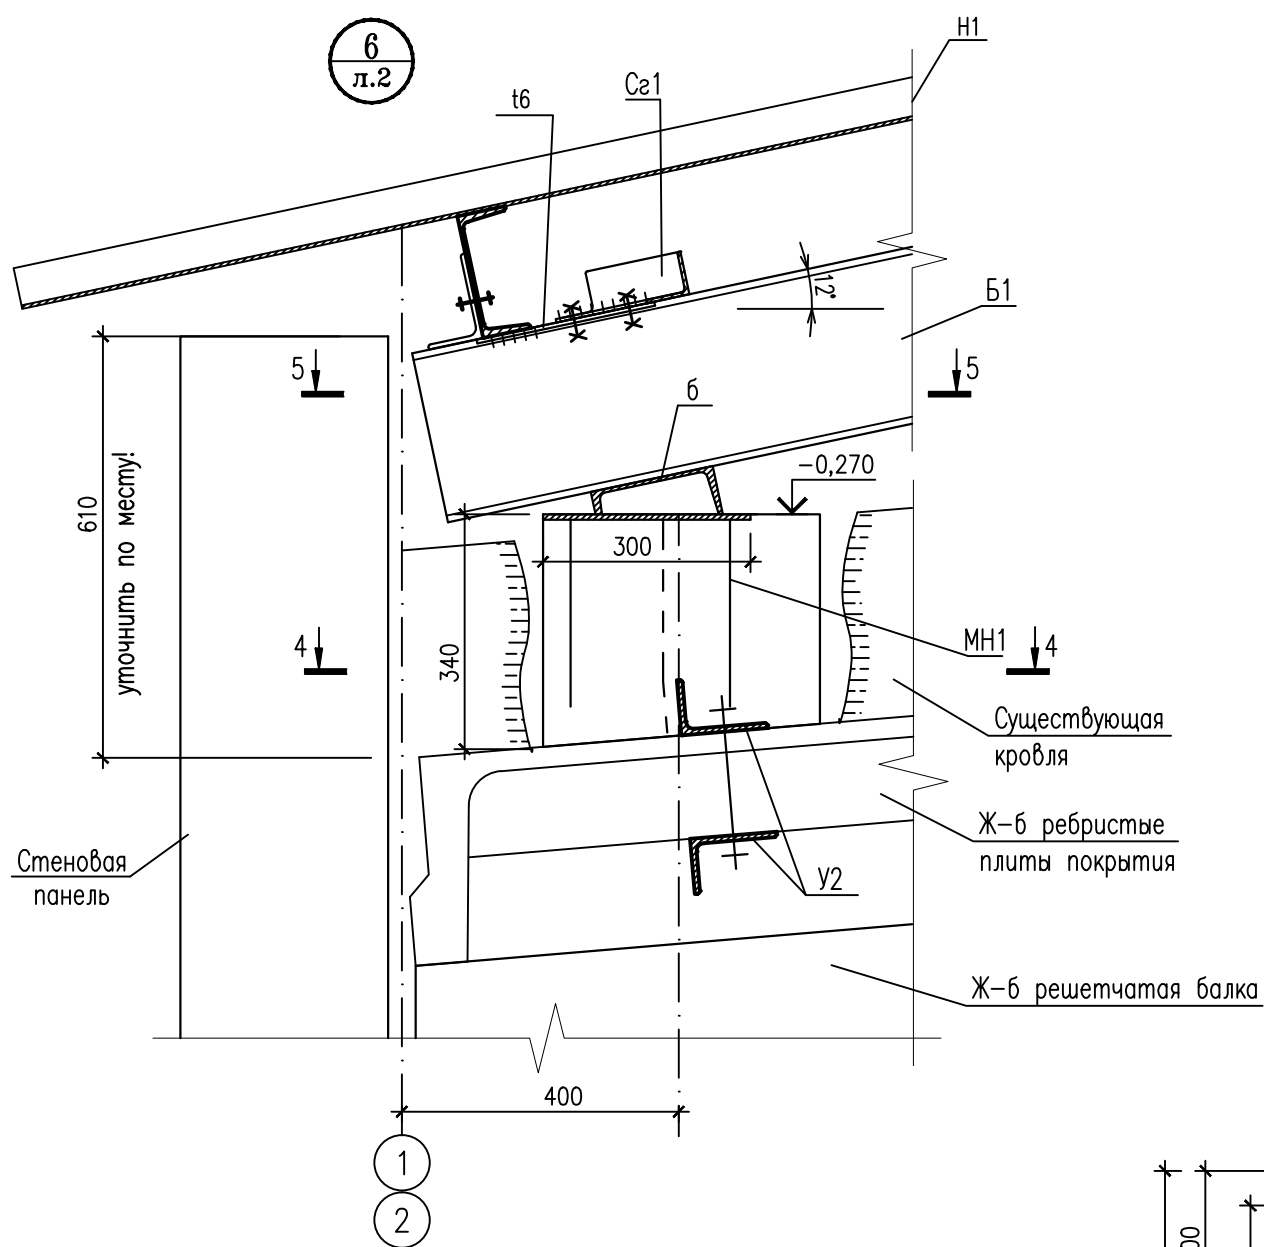

						Стропильная система кровли.			
Изм.	Кол.уч	Лист	№ док.	Подпись	Дата	Узел 6.	Стадия	Лист	Листов
Разработал	Курохтина						Р	8	
Проверил									
Гл. спец.									
Нач. АСО									
Н. контр.									
ГИП									

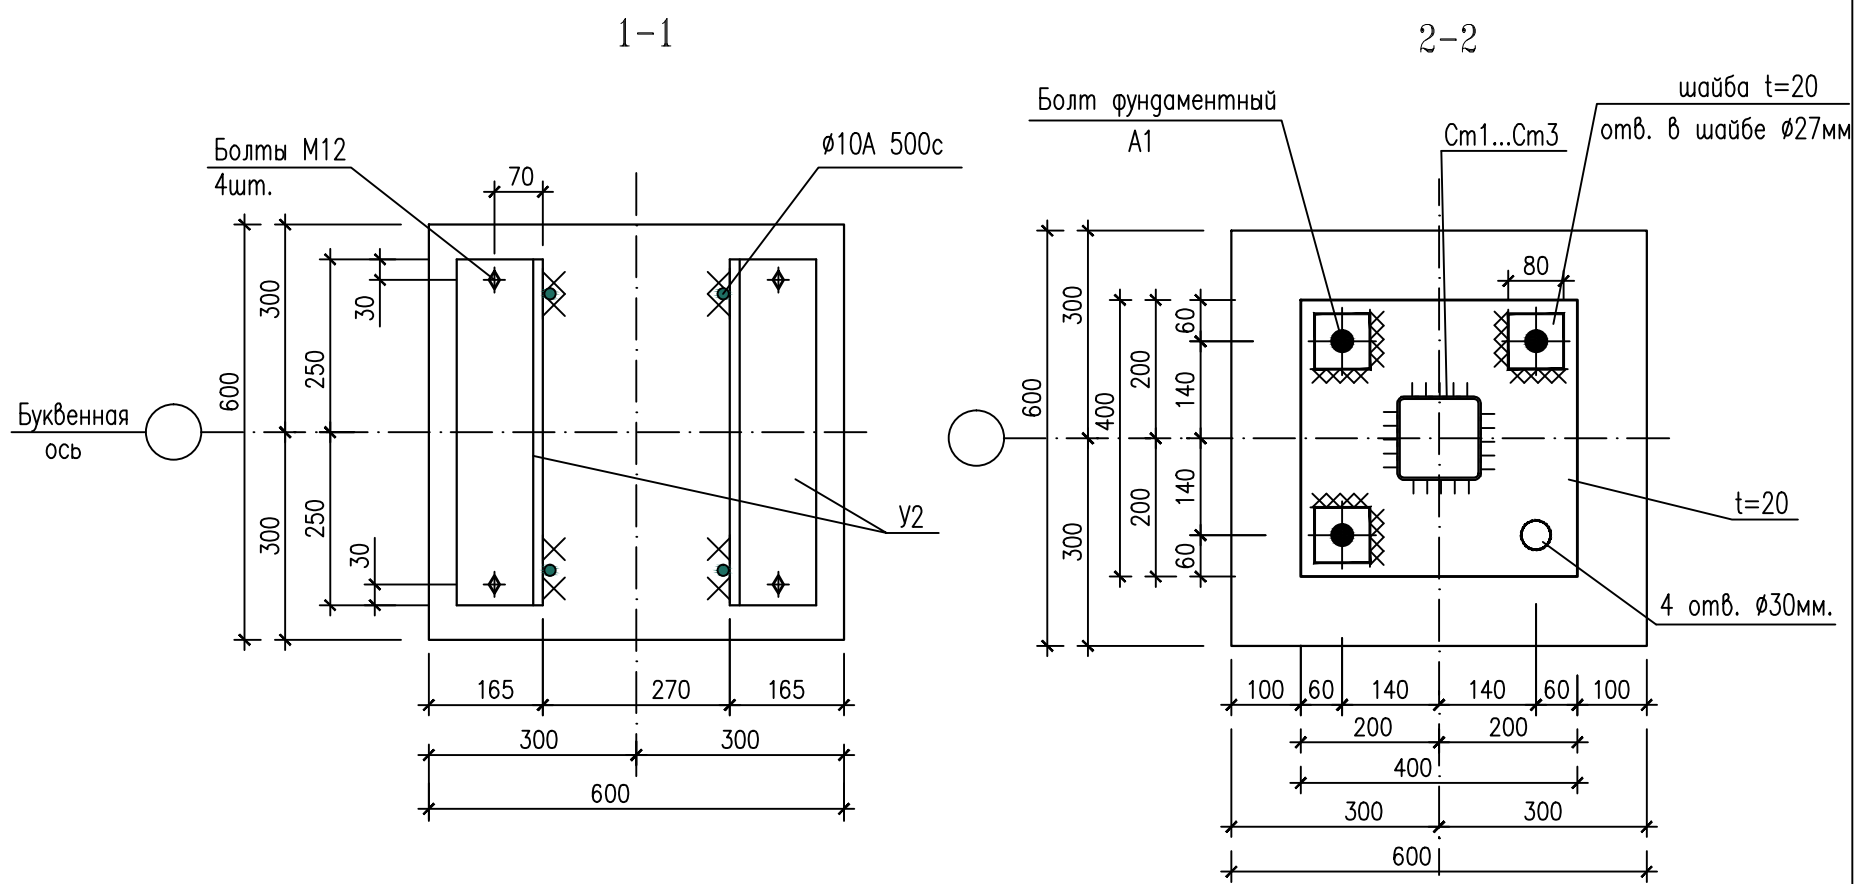

7-7

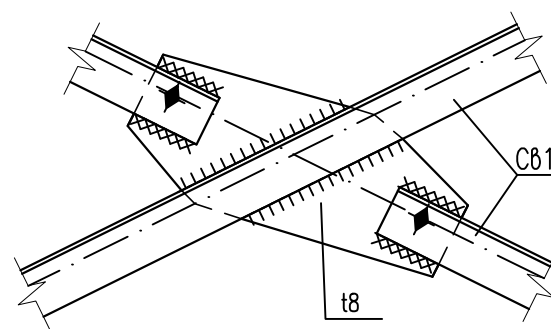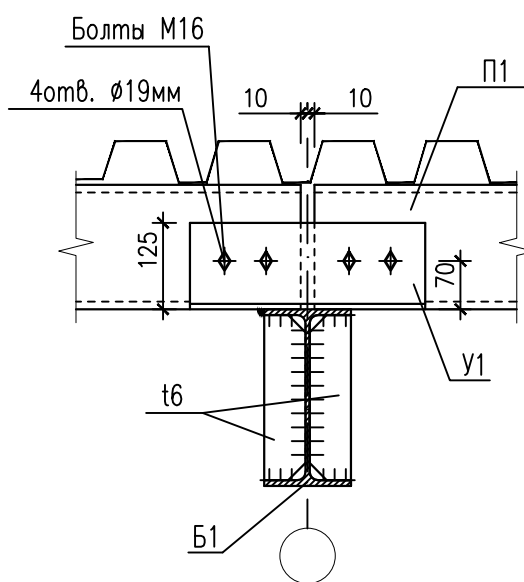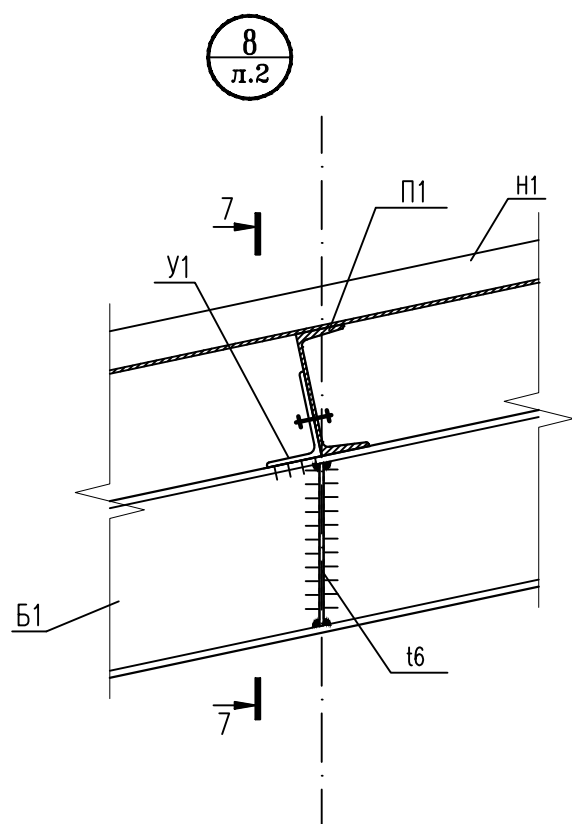

						Стропильная система кровли.			
Изм.	Кол.уч	Лист	Н док.	Подпись	Дата	Сечения 1-1, 2-2. Узлы 7, 8.	Стадия	Лист	Листов
Разработал	Курохтина						Р	9	
Проверил									
Гл. спец.									
Нач. АСО									
Н. контр.									
ГИП									

Формат А3