


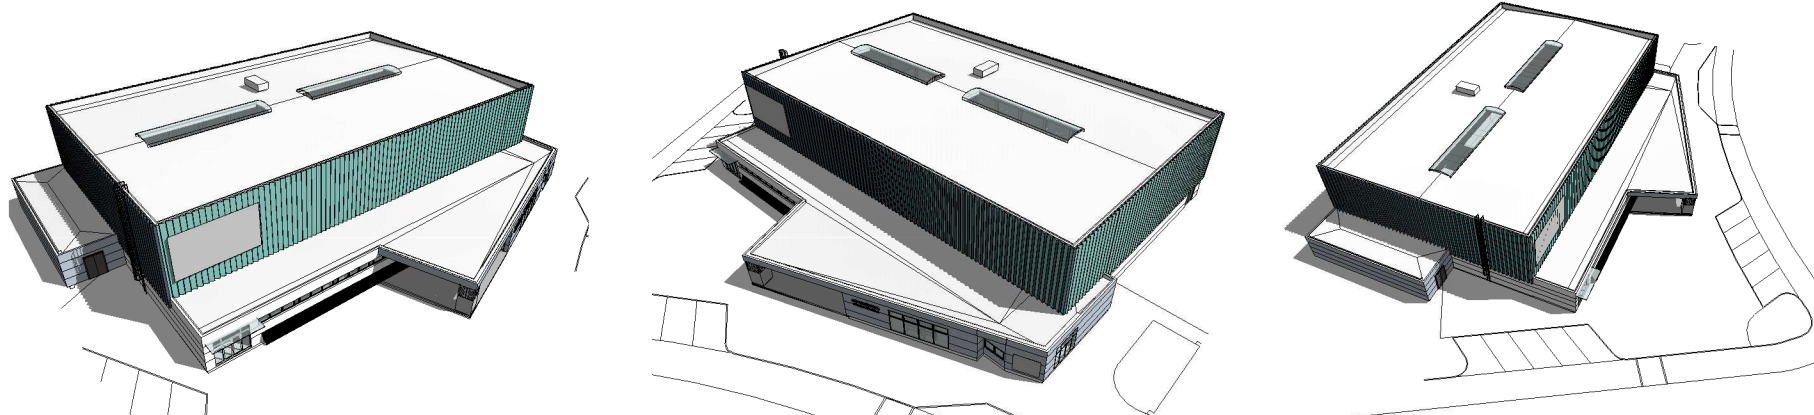

VARIANTA 1

ROZŠÍŘENÍ PRO UMÍSTĚNÍ HOROLEZECKÉ STĚNY ŠÍŘKY 20M, VÝŠKY 9M A S PŘEVISEM CCA 4M, NENÍ NAVÝŠENA HMOTA SPORTOVNÍ HALY, NUTNÝ PŘESUN NÁŘADOVNY S VLIVEM NA ZEMNÍ PRÁCE V PROSTORU SE STÁVAJÍCÍM ZEMNÍM VALEM

DOPAD NA INVESTIČNÍ NÁKLADY (ODHAD)

NAVÝŠENÍ INVESTIČNÍCH NÁKLADŮ NA SPORTOVNÍ HALU Z DŮVODU ROZŠÍŘENÍ O JEDEN MODUL


NAVÝŠENÍ INVESTIČNÍCH NÁKLADŮ NA SPORTOVNÍ HALU Z DŮVODU JINÉHO UMÍSTĚNÍ NÁŘADOVNY

CELKEM (BEZ DPH)

CCA 3,8MIL. KČ

CCA 0,8MIL. KČ

CCA 4,6MIL. KČ

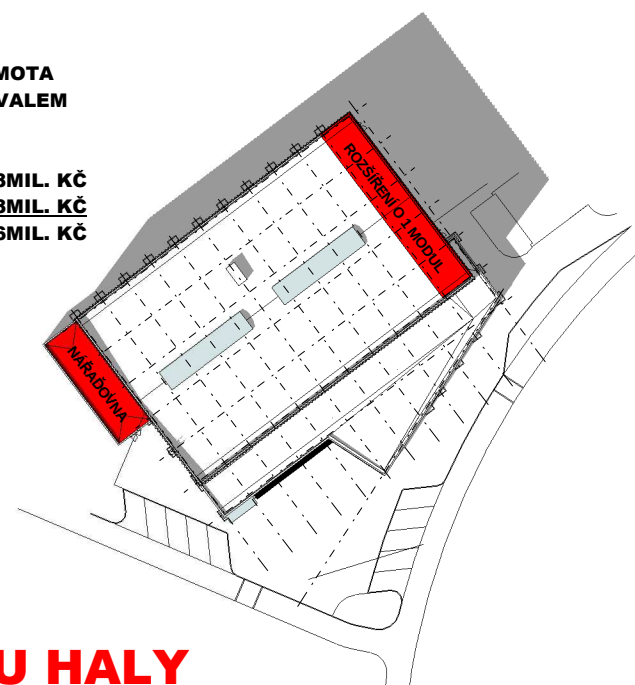

VARIANTA 1 - HOROLEZECKÉ STĚNA NA VÝŠKU HALY