



L'idea

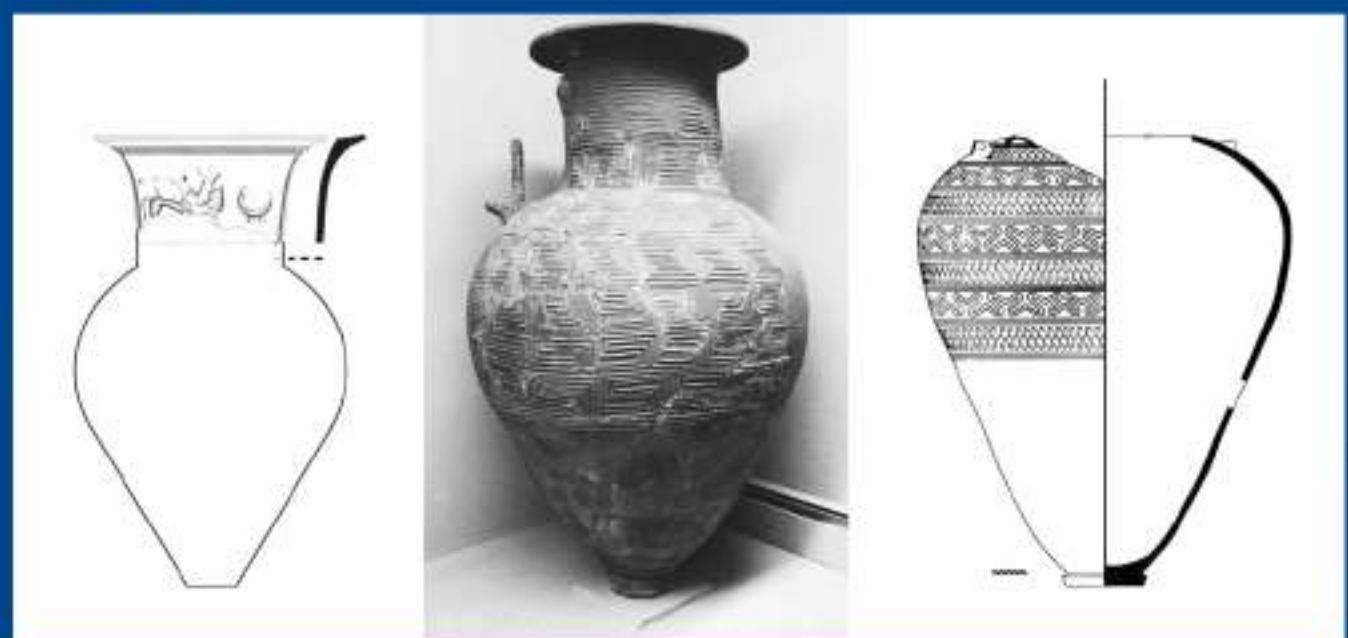

Il vaso (PHITOS) ha ispirato il nostro progetto



Così come la lavorazione per ottenere il vaso

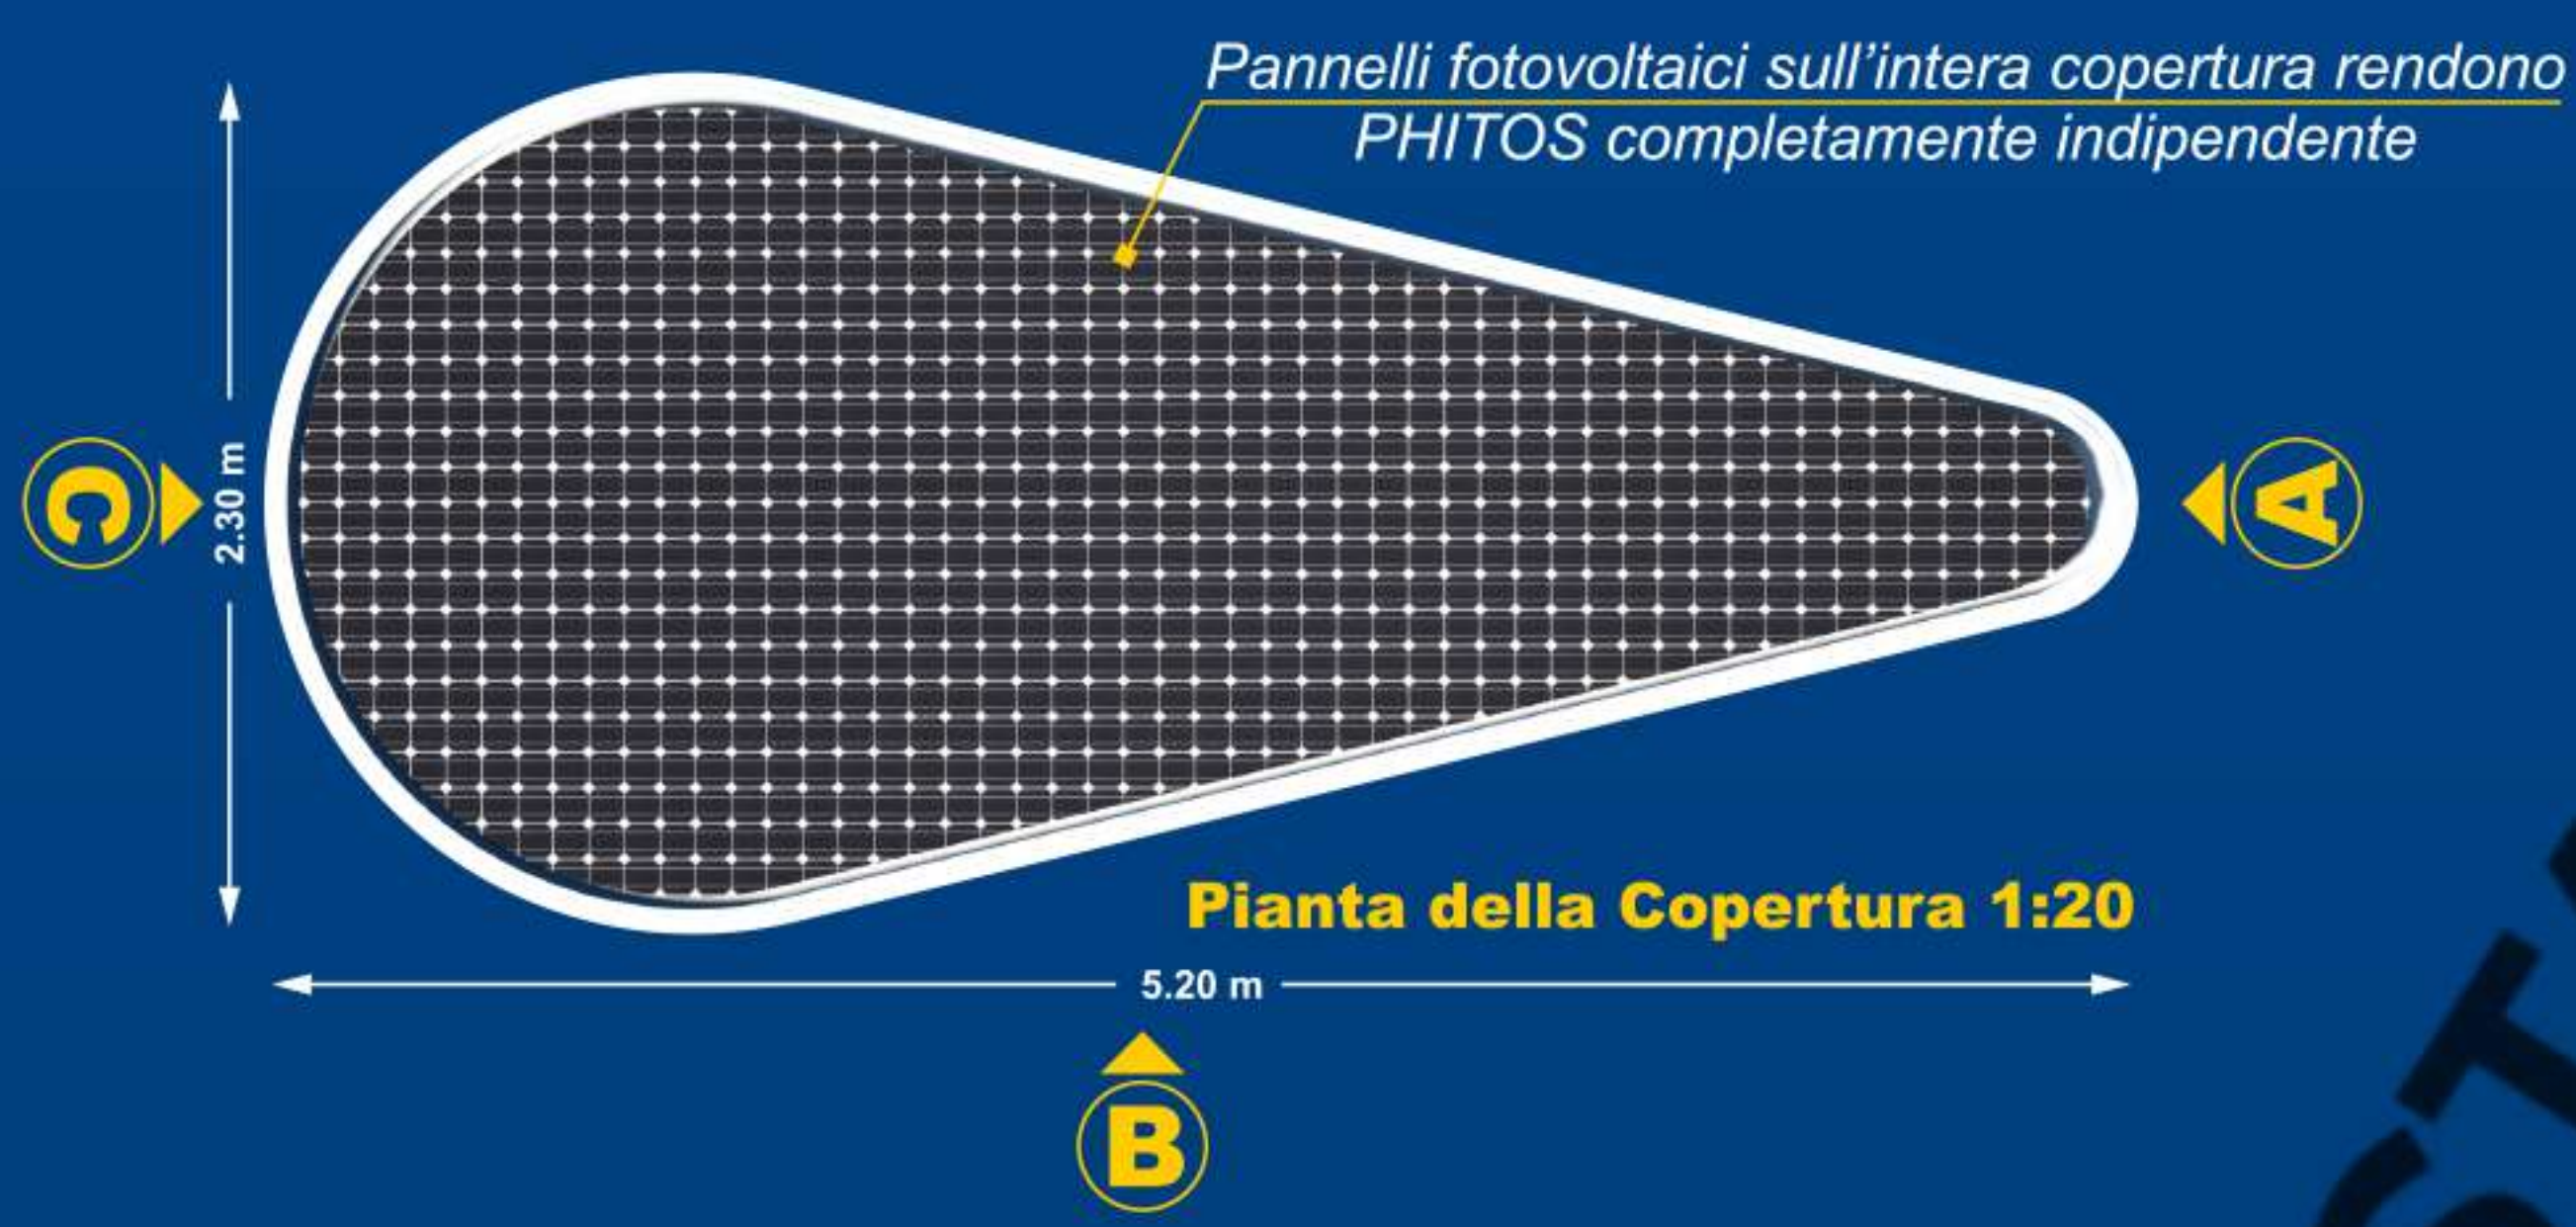

Pianta della Copertura 1:20

Le dimensioni della copertura di **PHITOS** possono essere ridotte in lunghezza e in larghezza senza comprometterne l'estetica e la funzionalità consentendo, invece, la massima adattabilità ad ogni situazione



Prospetto A 1:20



Prospetto B 1:20



Prospetto C 1:20




Pianta tipo delle sedute 1:20




Rendering



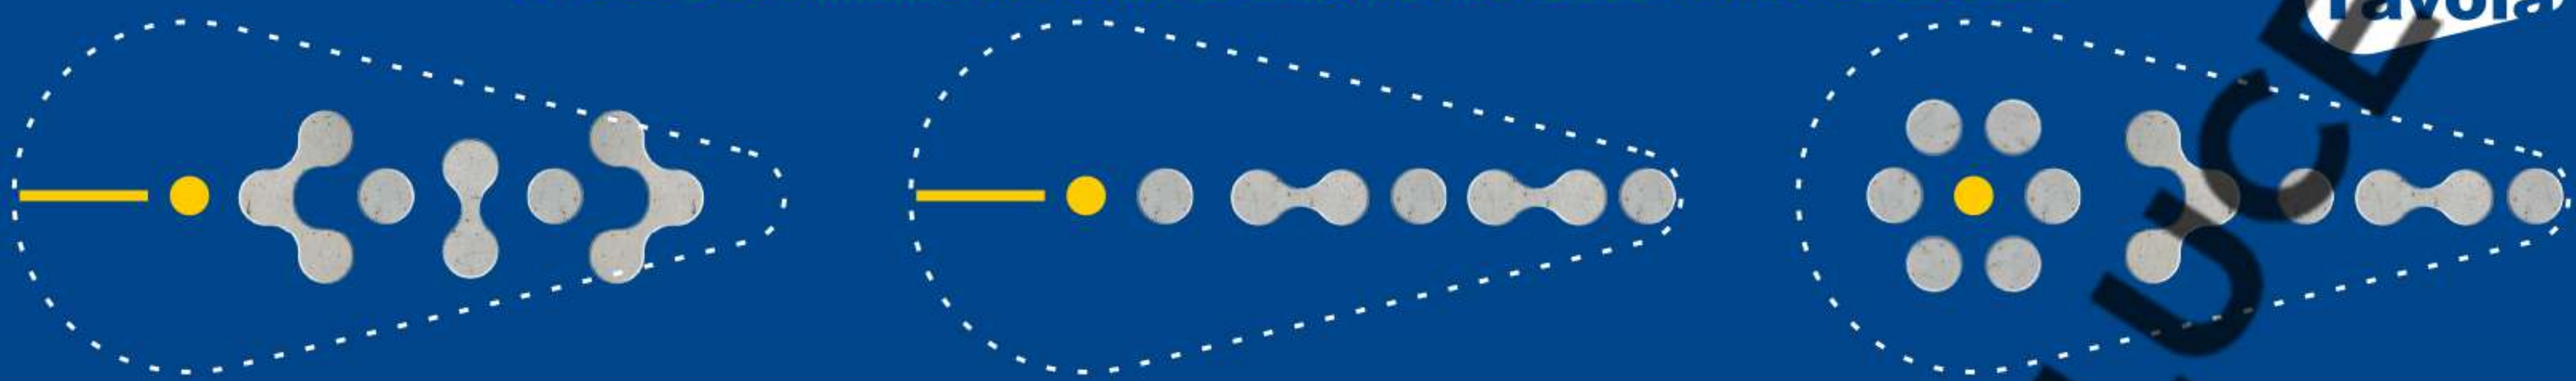

Ampie soluzioni per la configurazione delle sedute

Tre tipologie di sedute in cemento armato liberamente configurabili per rispondere ad ogni necessità come marciapiedi stretti o soluzioni più ampie come le autolinee di partenza

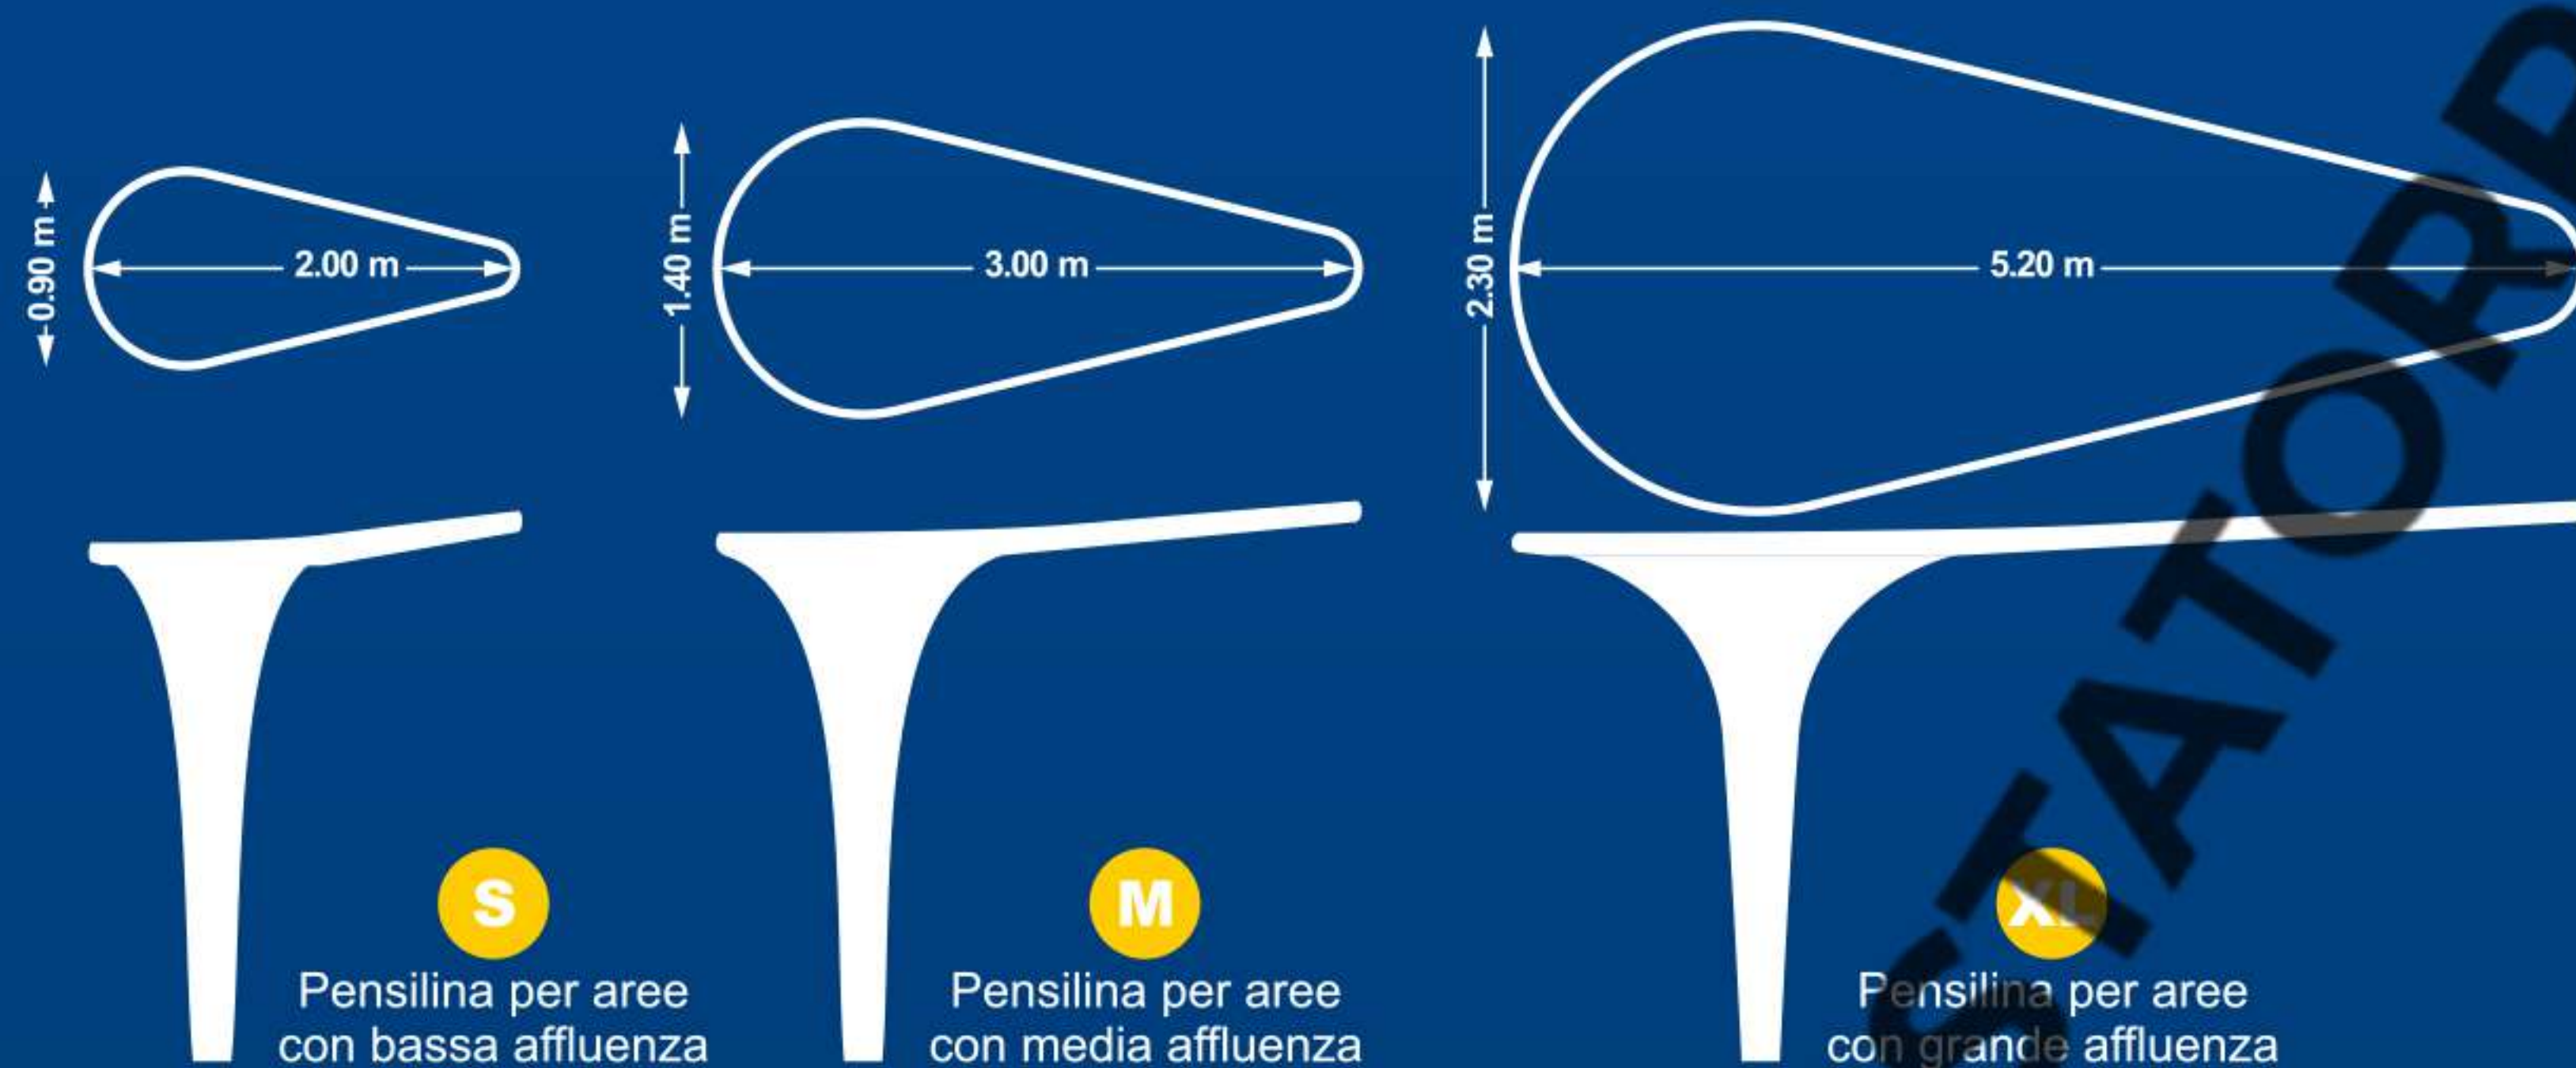

Dimensioni della pensilina in base alle aree di destinazione



Configurazioni in pianta per aree di varie dimensioni



Rendering con inserimento nel contesto

