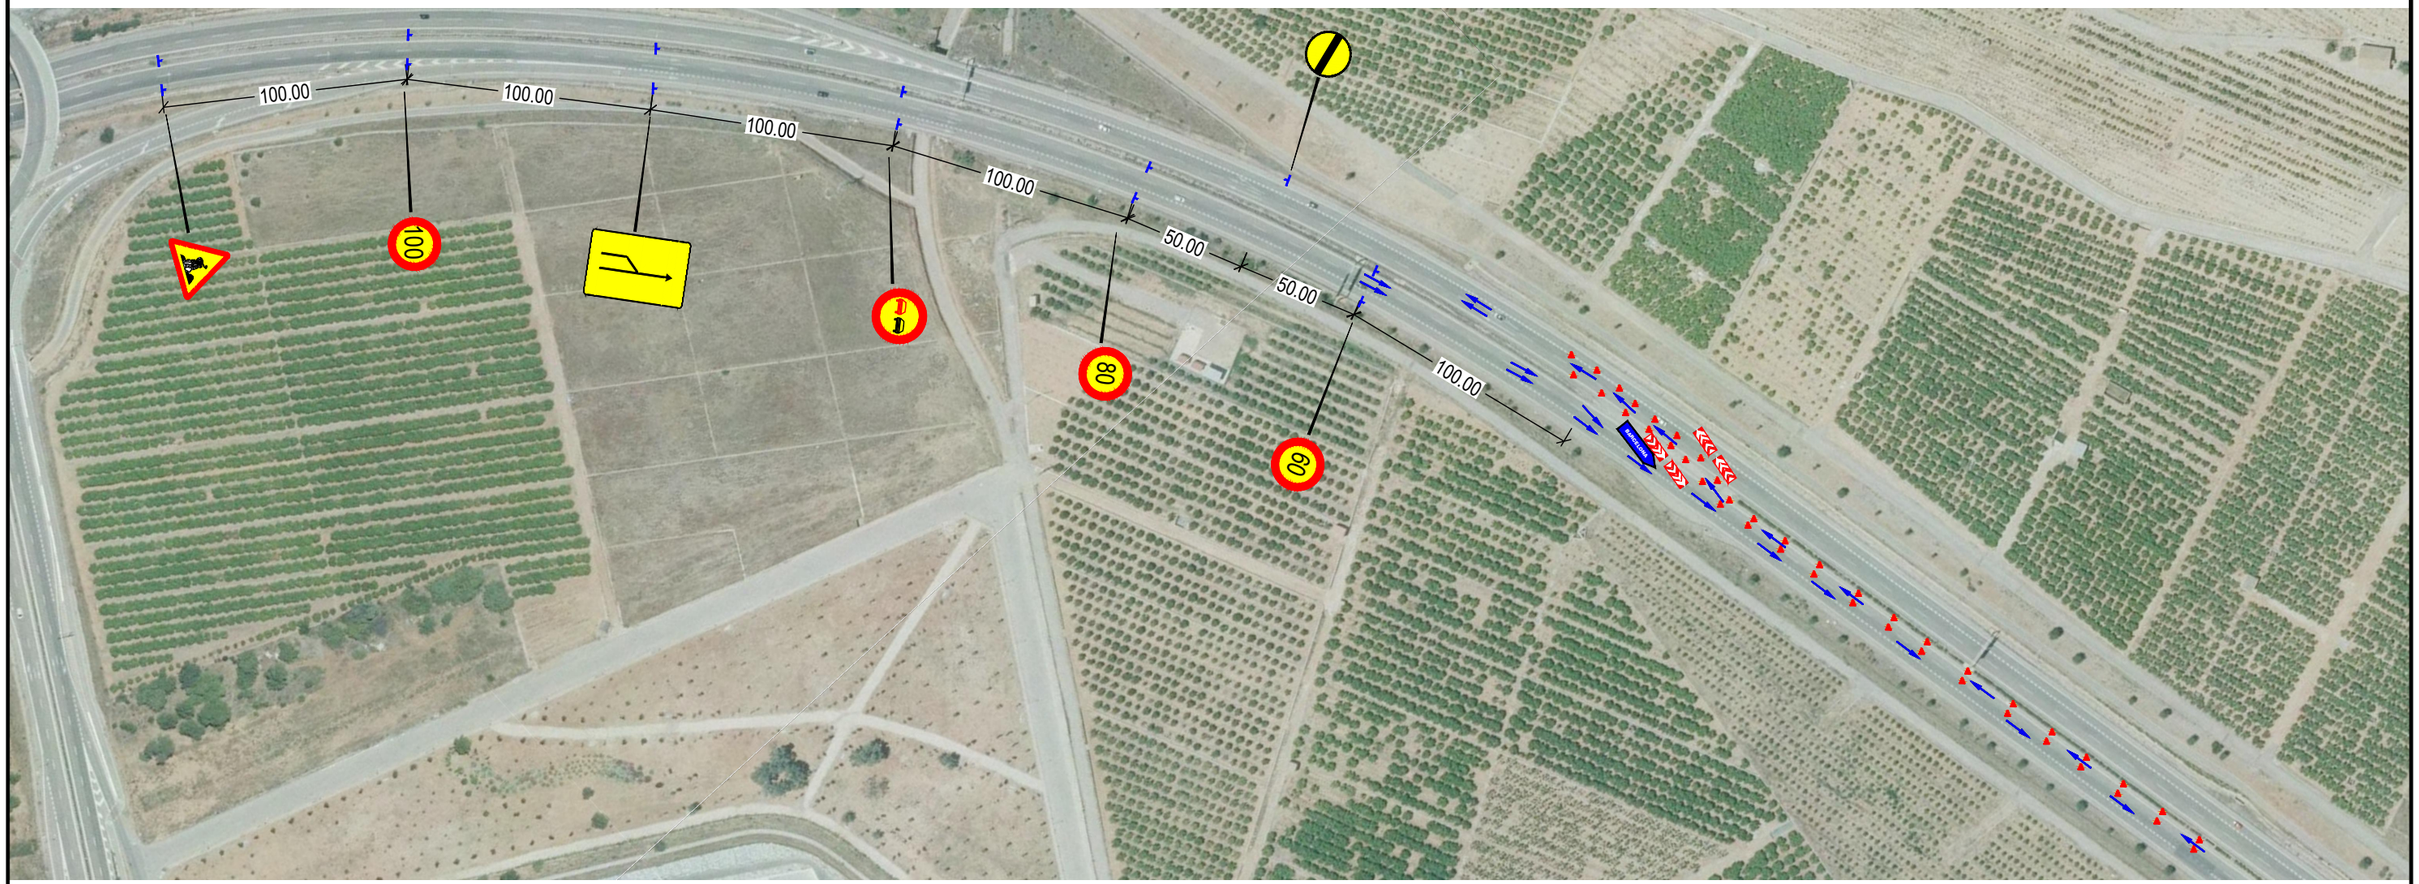

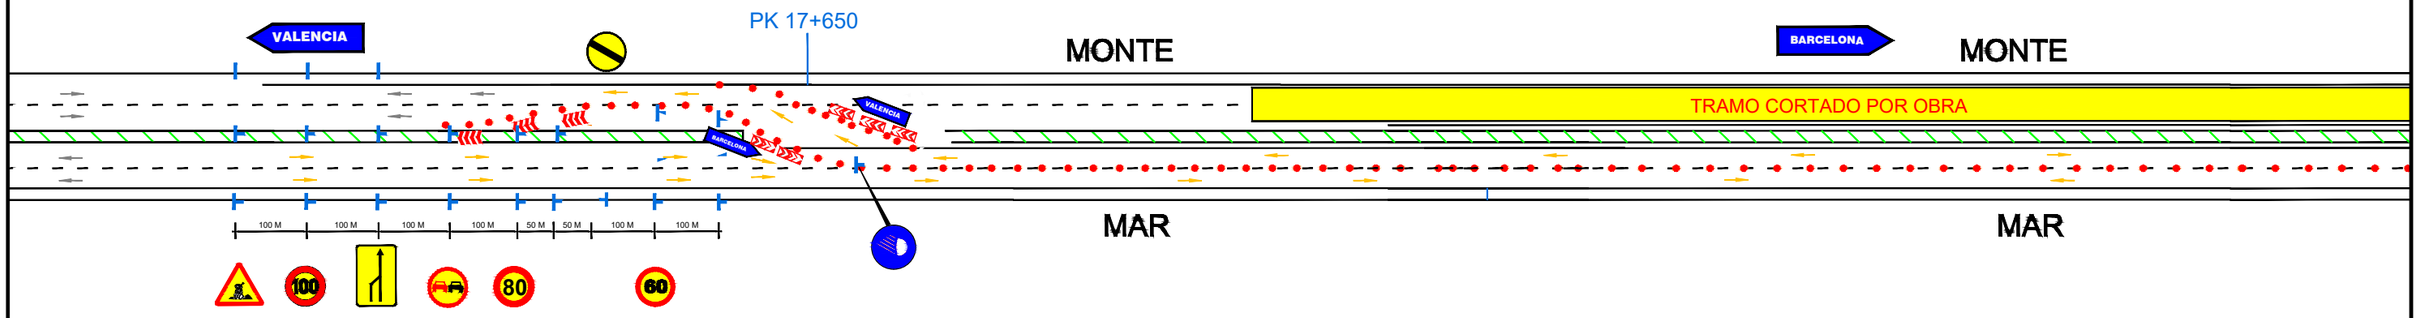

TÍTULO: REFUERZO FIRME CV-10		FECHA: MAYO 2018	PLANO Nº
DENOMINACIÓN: TRABAJOS TRANSFER LADO MONTAÑA P.K. 17+650			VERSIÓN --
SITUACIÓN: CV-10 BORRIOL	ESCALA: 1/2.500	Nº OBRA: 73647	HOJA: 1 DE 2

TRANSFER 29+3810.dwg

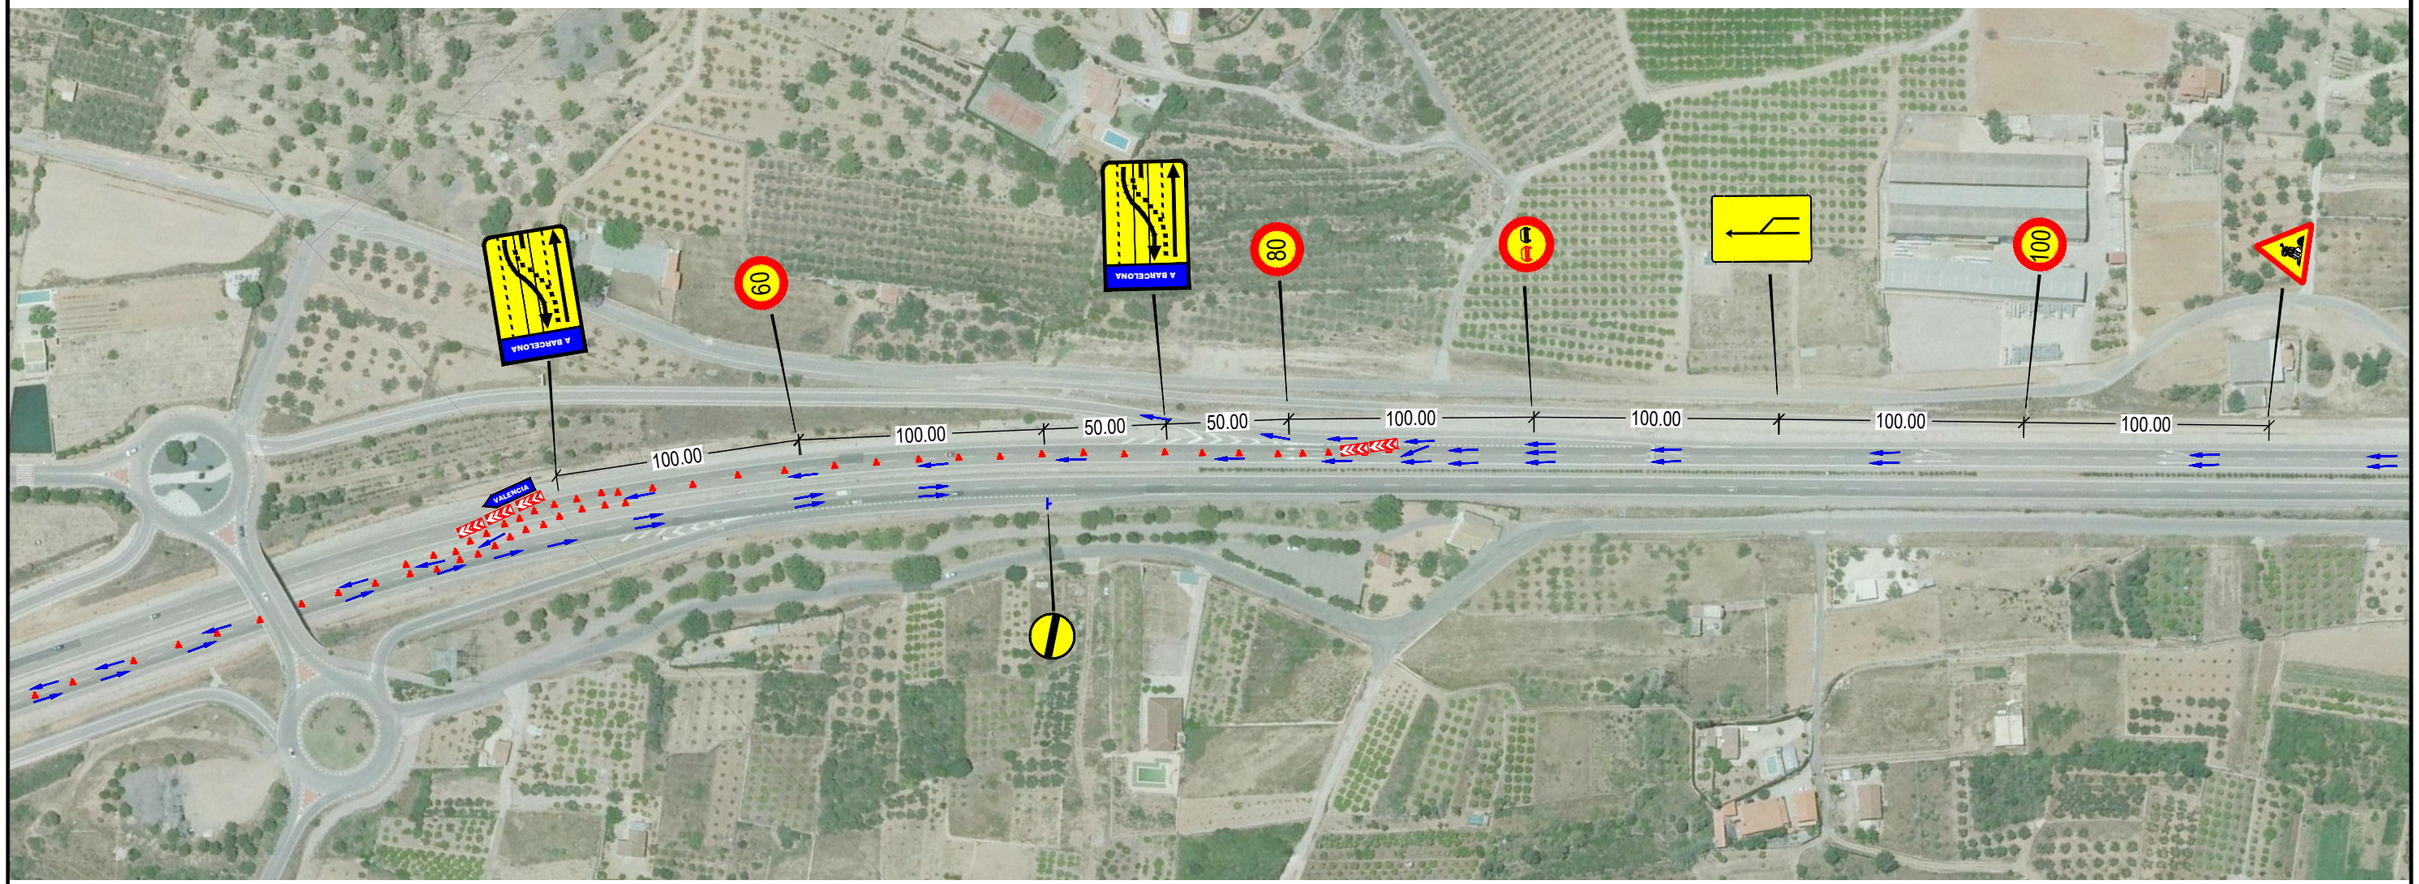

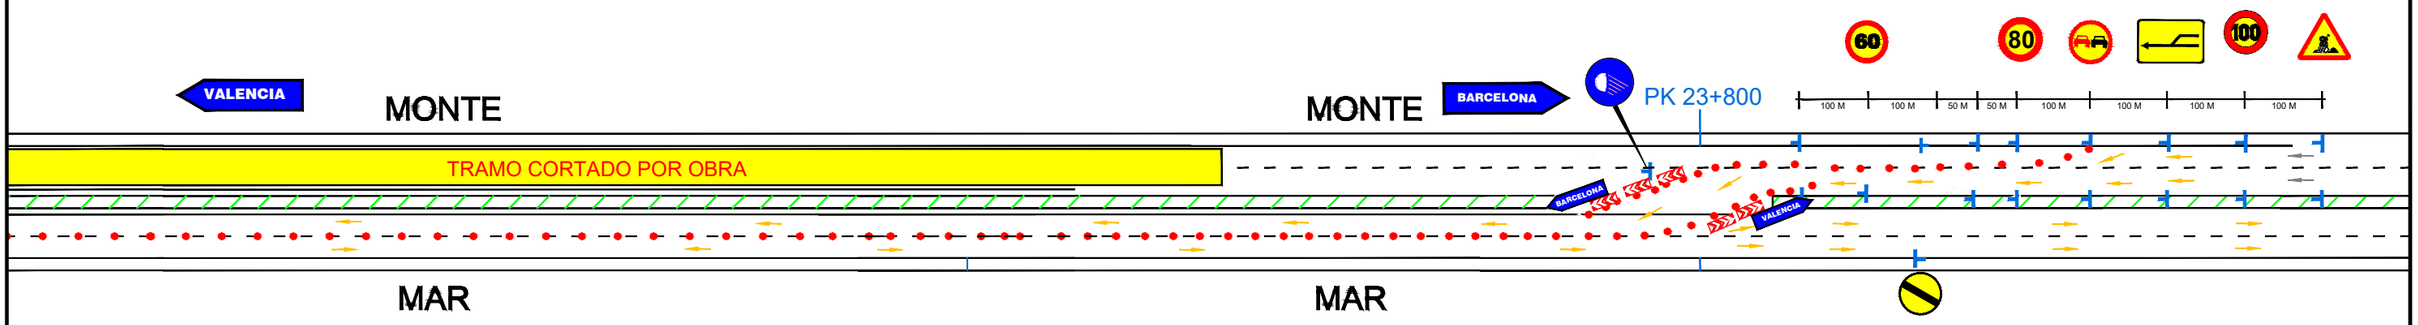

TÍTULO: REFUERZO FIRME CV-10		FECHA: MAYO 2018	PLANO Nº
DENOMINACIÓN: TRABAJOS TRANSFER LADO MONTAÑA P.K. 23+800			VERSIÓN --
SITUACIÓN: CV-10 BORRIOL	ESCALA: 1/2.500	Nº OBRA: 73647	HOJA: 2 DE 2

TRANSFER 29+3810.dwg

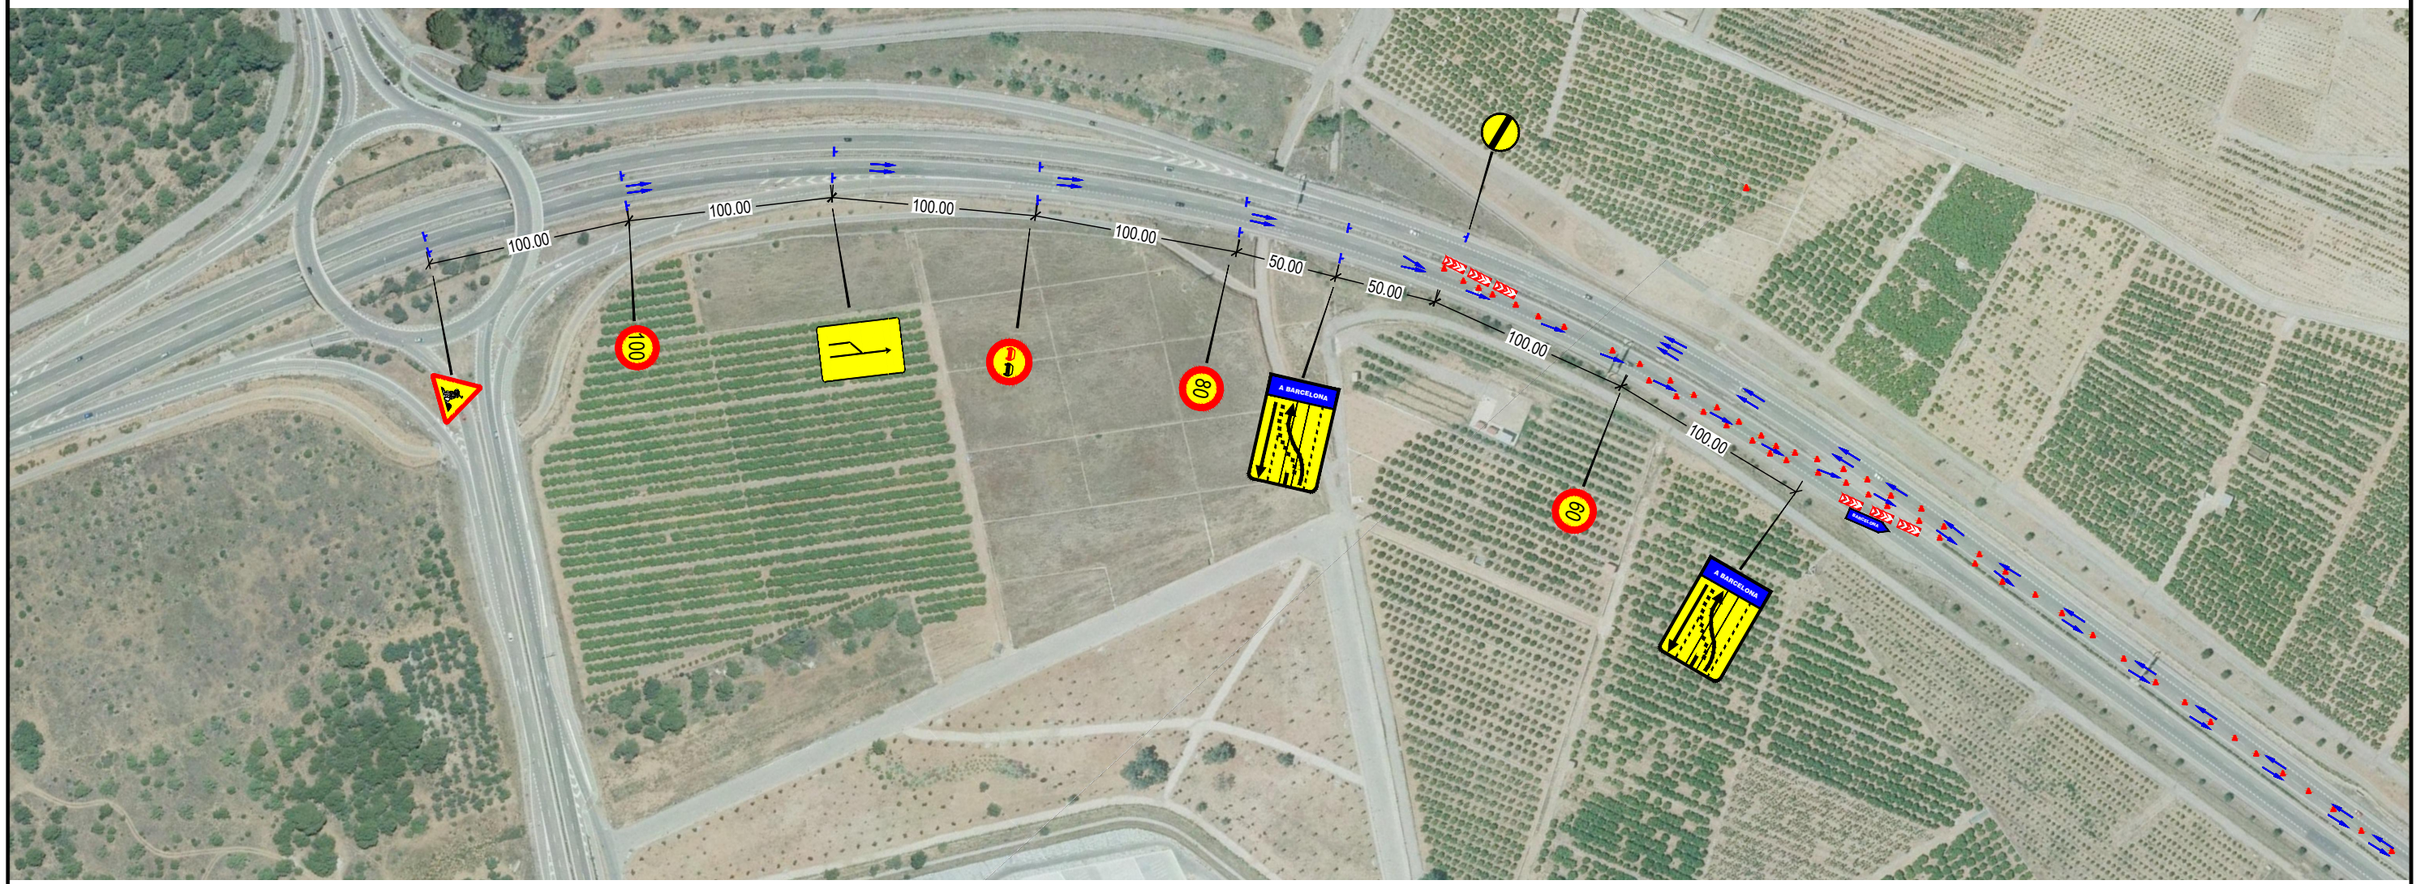

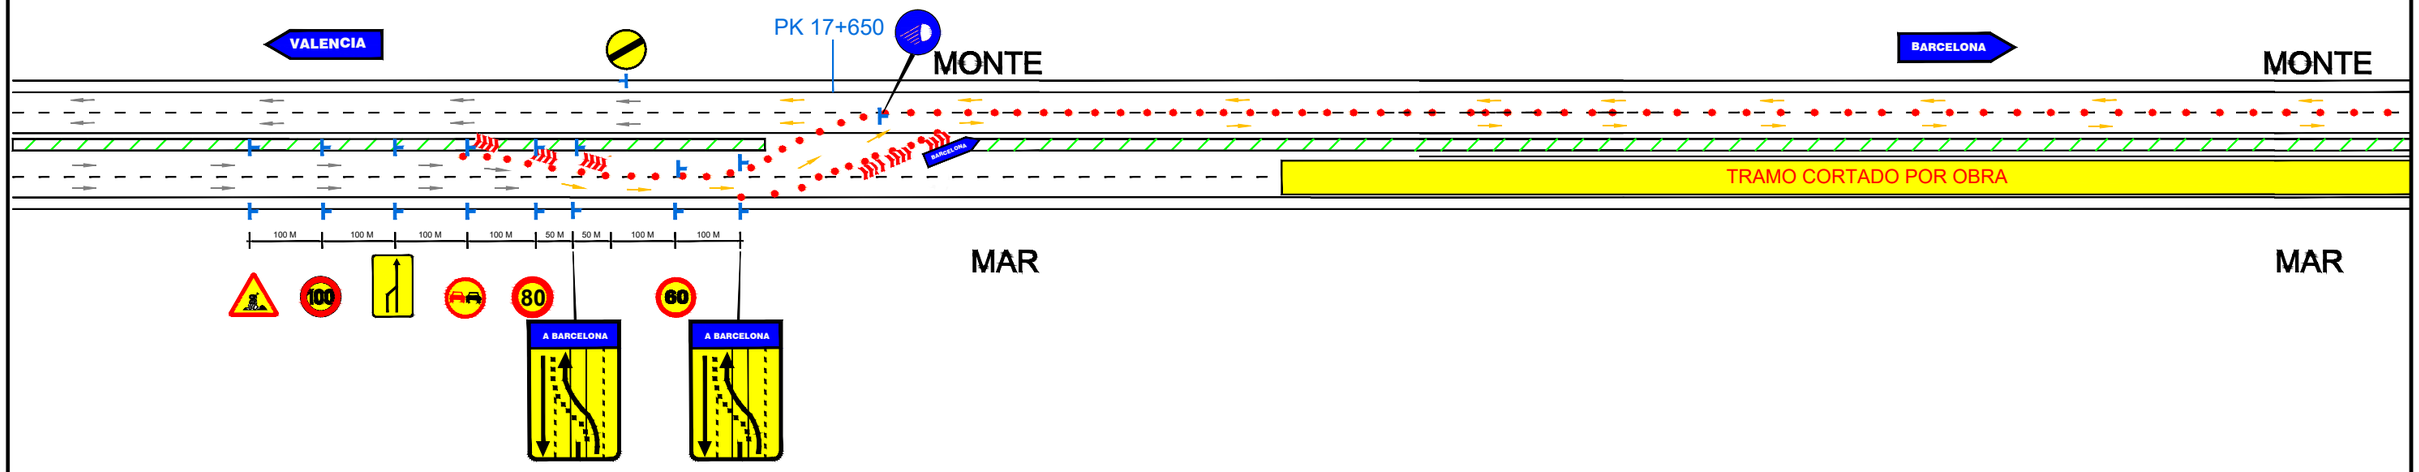

TÍTULO: REFUERZO FIRME CV-10		FECHA: MAYO 2018	PLANO Nº
DENOMINACIÓN: TRABAJOS TRANSFER LADO MAR P.K. 17+650			VERSIÓN --
SITUACIÓN: CV-10 BORRIOL	ESCALA: 1/2.500	Nº OBRA: 73647	HOJA: 1 DE 2

TRANSFER 29+3810.dwg

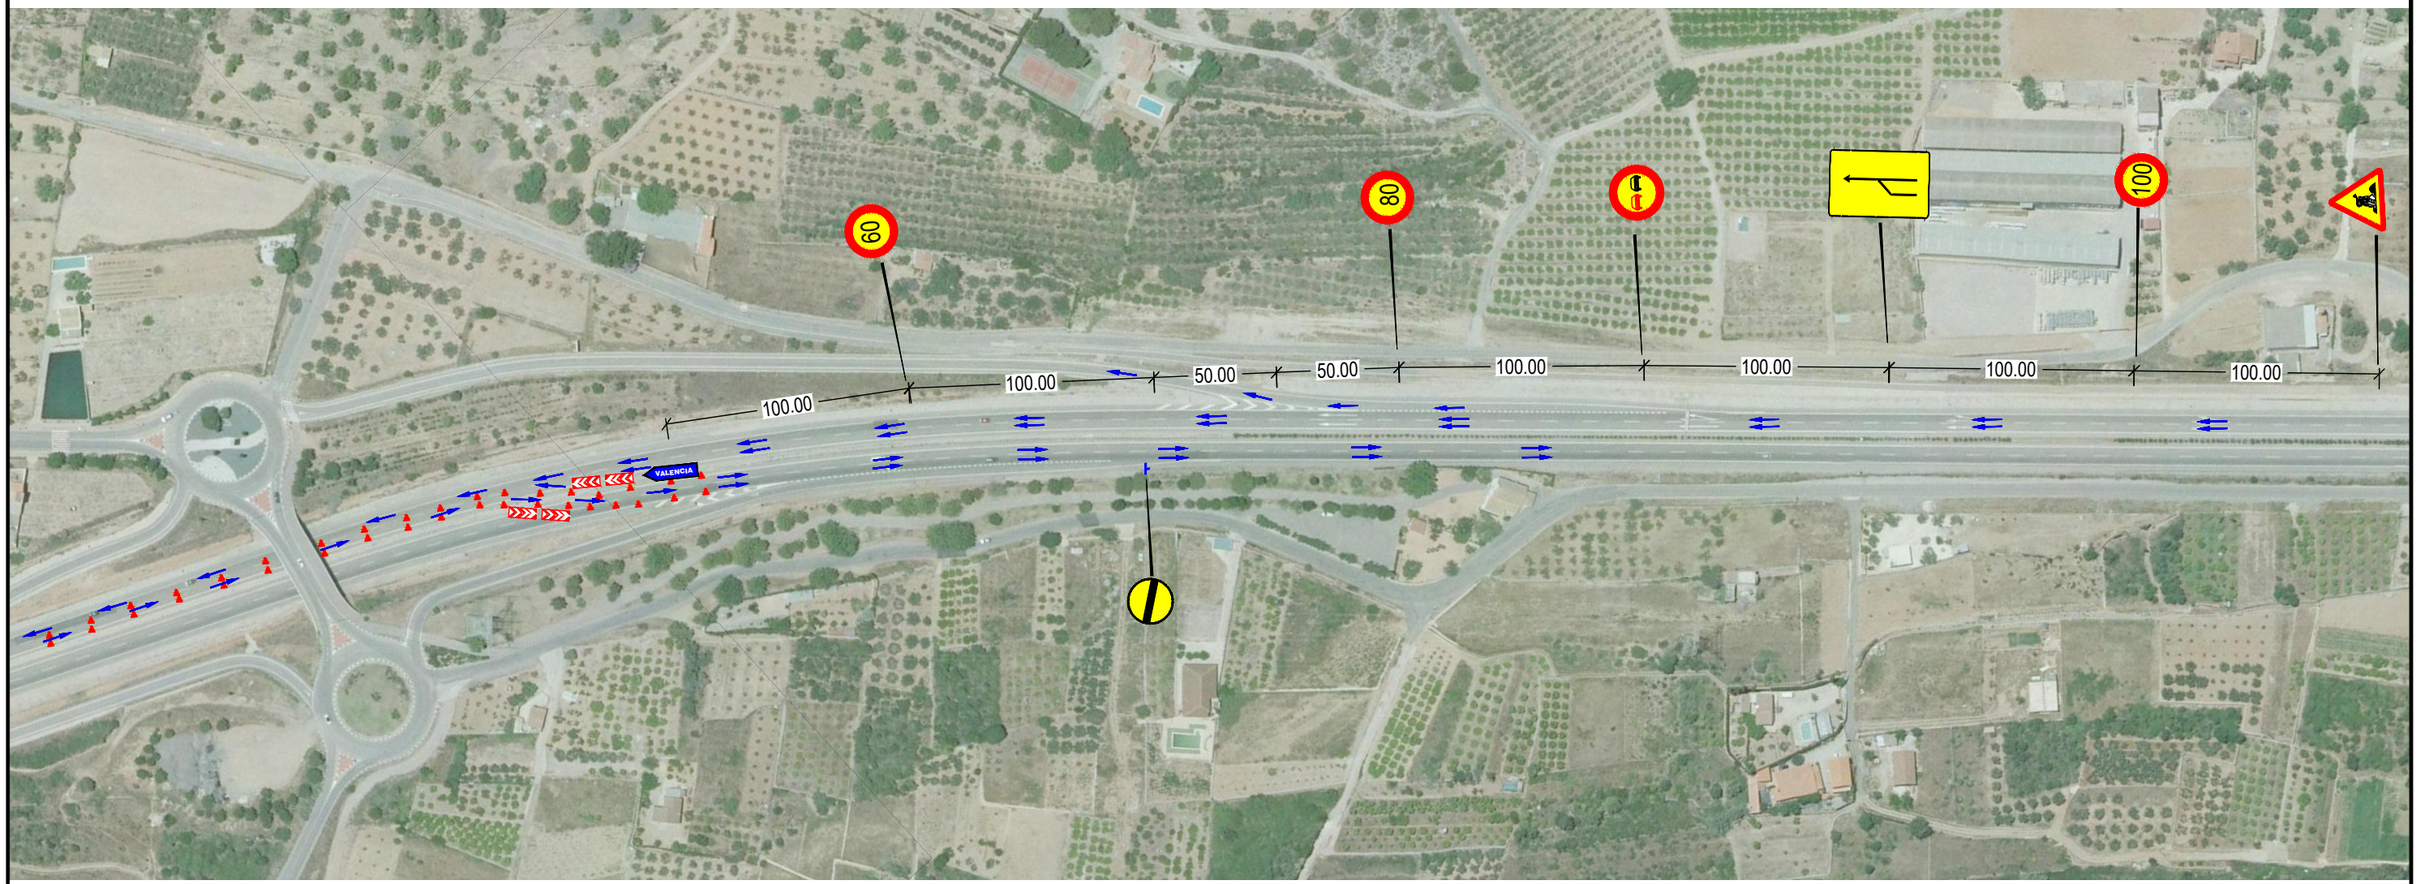

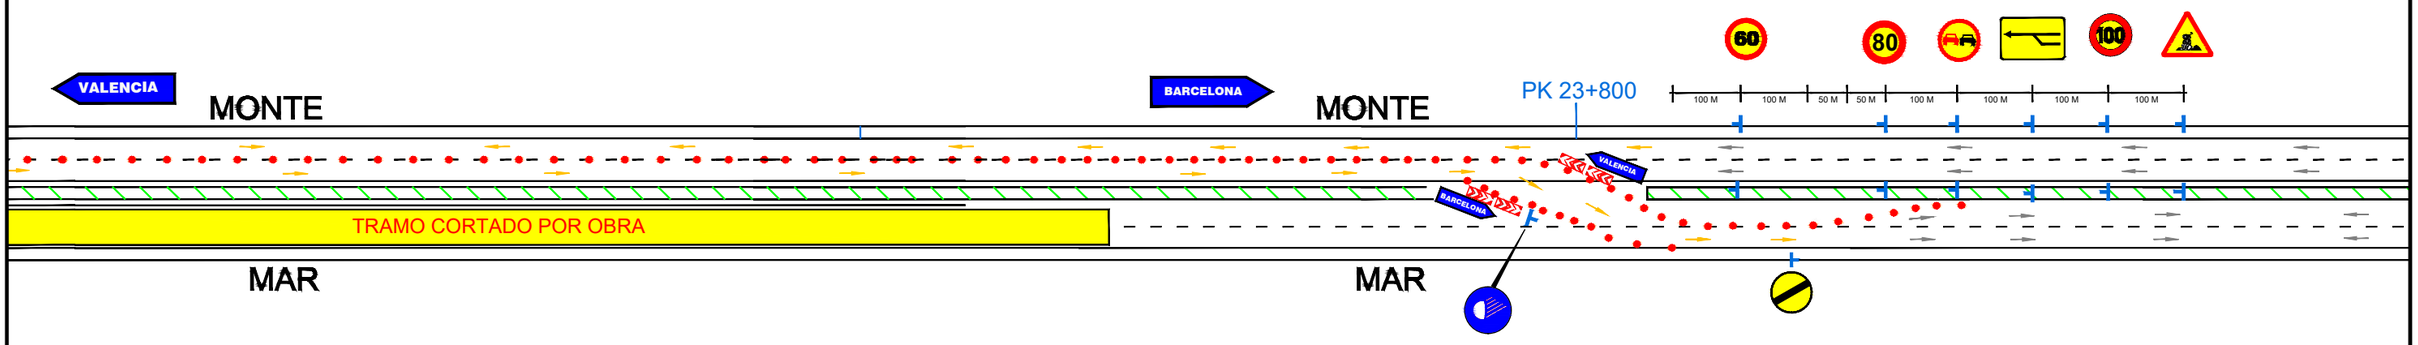

TÍTULO: REFUERZO FIRME CV-10		FECHA: MAYO 2018	PLANO Nº
DENOMINACIÓN: TRABAJOS TRANSFER LADO MAR P.K. 23+800			VERSIÓN --
SITUACIÓN: CV-10 BORRIOL	ESCALA: 1/2.500	Nº OBRA: 73647	HOJA: 2 DE 2

TRANSFER 29+3810.dwg