


PROPUESTA
RECONSTRUCCCIÓN
COMEDOR+SERVICIOS

SAGRADO CORAZÓN



ARQUITECTOS DOLORES:

Arq. Marcos Armand Hugón
Arq. María Noel Basterrech
Arq. Marcello Brunetto
Arq. Wilson Frechero
Arq. Alvaro Galeano
Arq. Eddie Gásperi
Arq. Claudia Guigou
Arq. Juan Andres Oronoz
Arq. Marta Pérez
Arq. Raquel Ruffine
Arq. Kristapor Santurián



ACDR (Asociación Civil de
Reconstrucción)

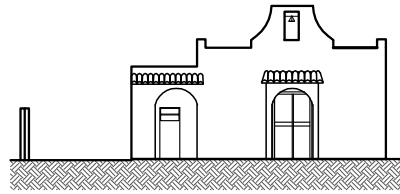


FACHADA
ESC.: 1/250

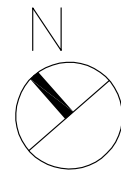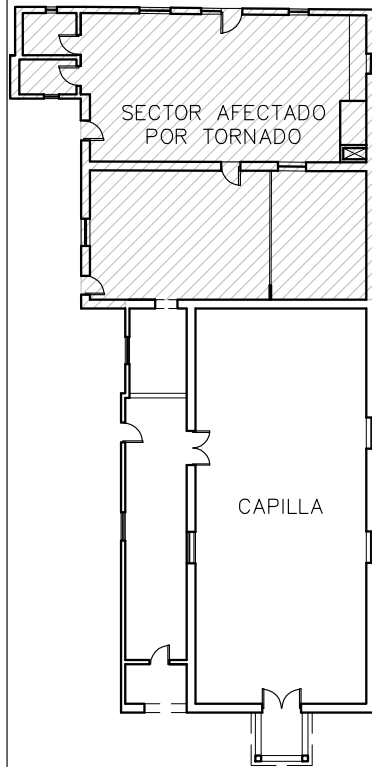


PLANTA RELEVAMIENT
ESC.: 1/250

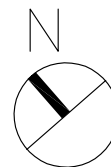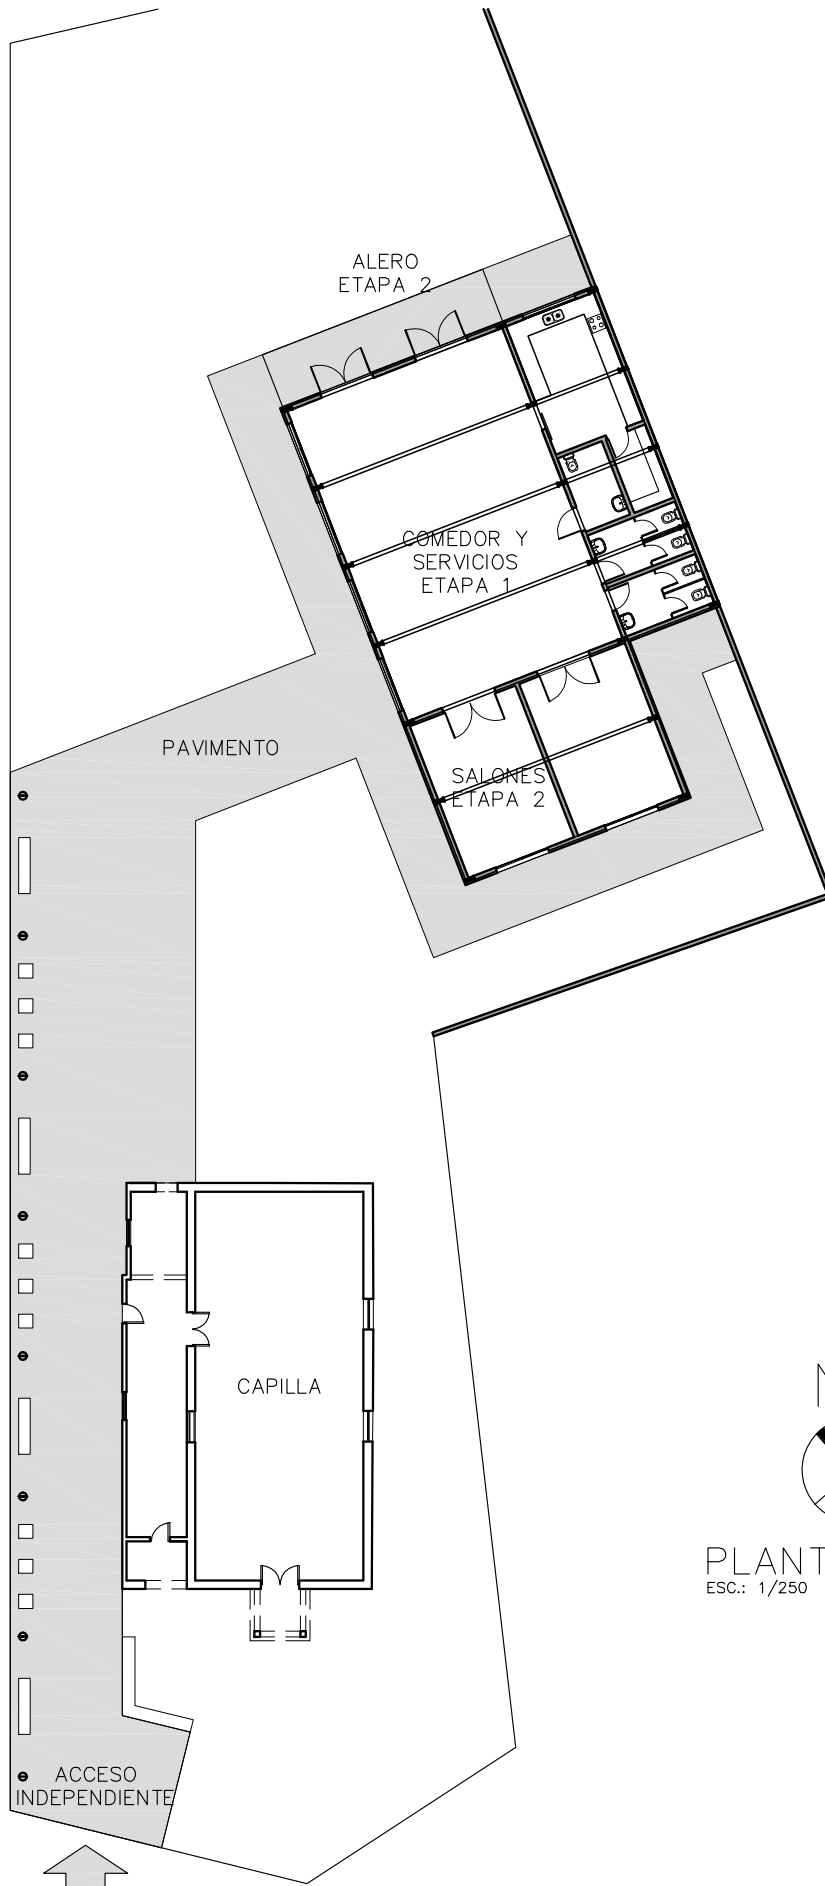


PLANTA PROPUESTA
 ESC.: 1/250

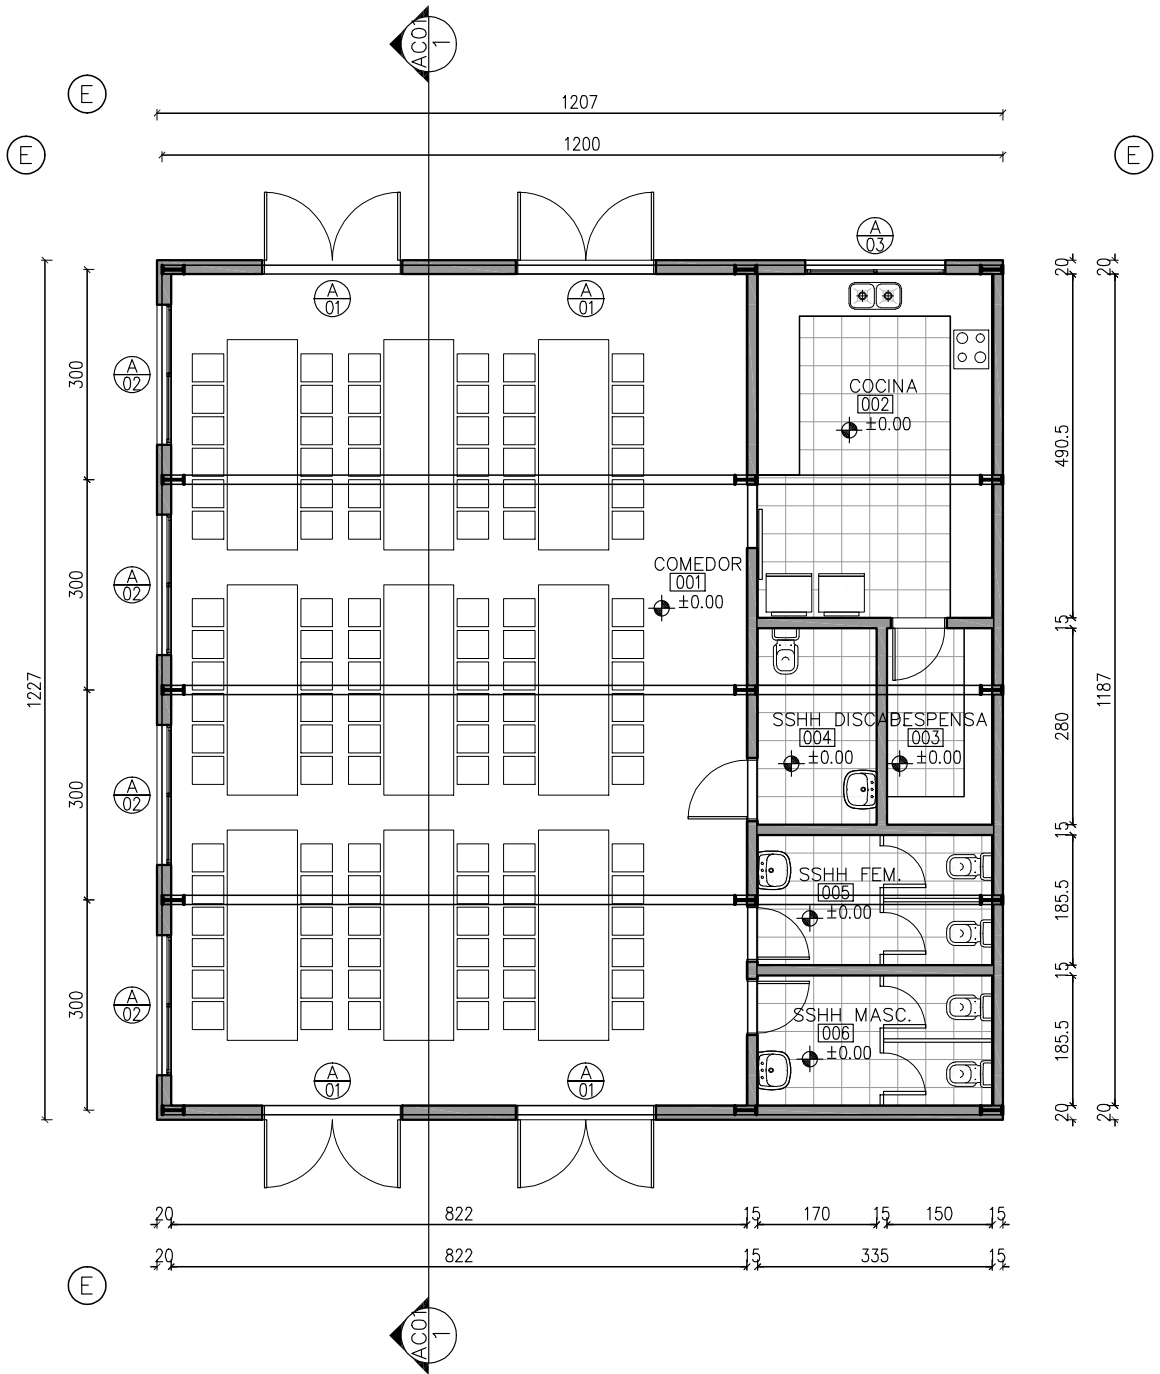


PLANTA BAJA
 ESC.: 1/100

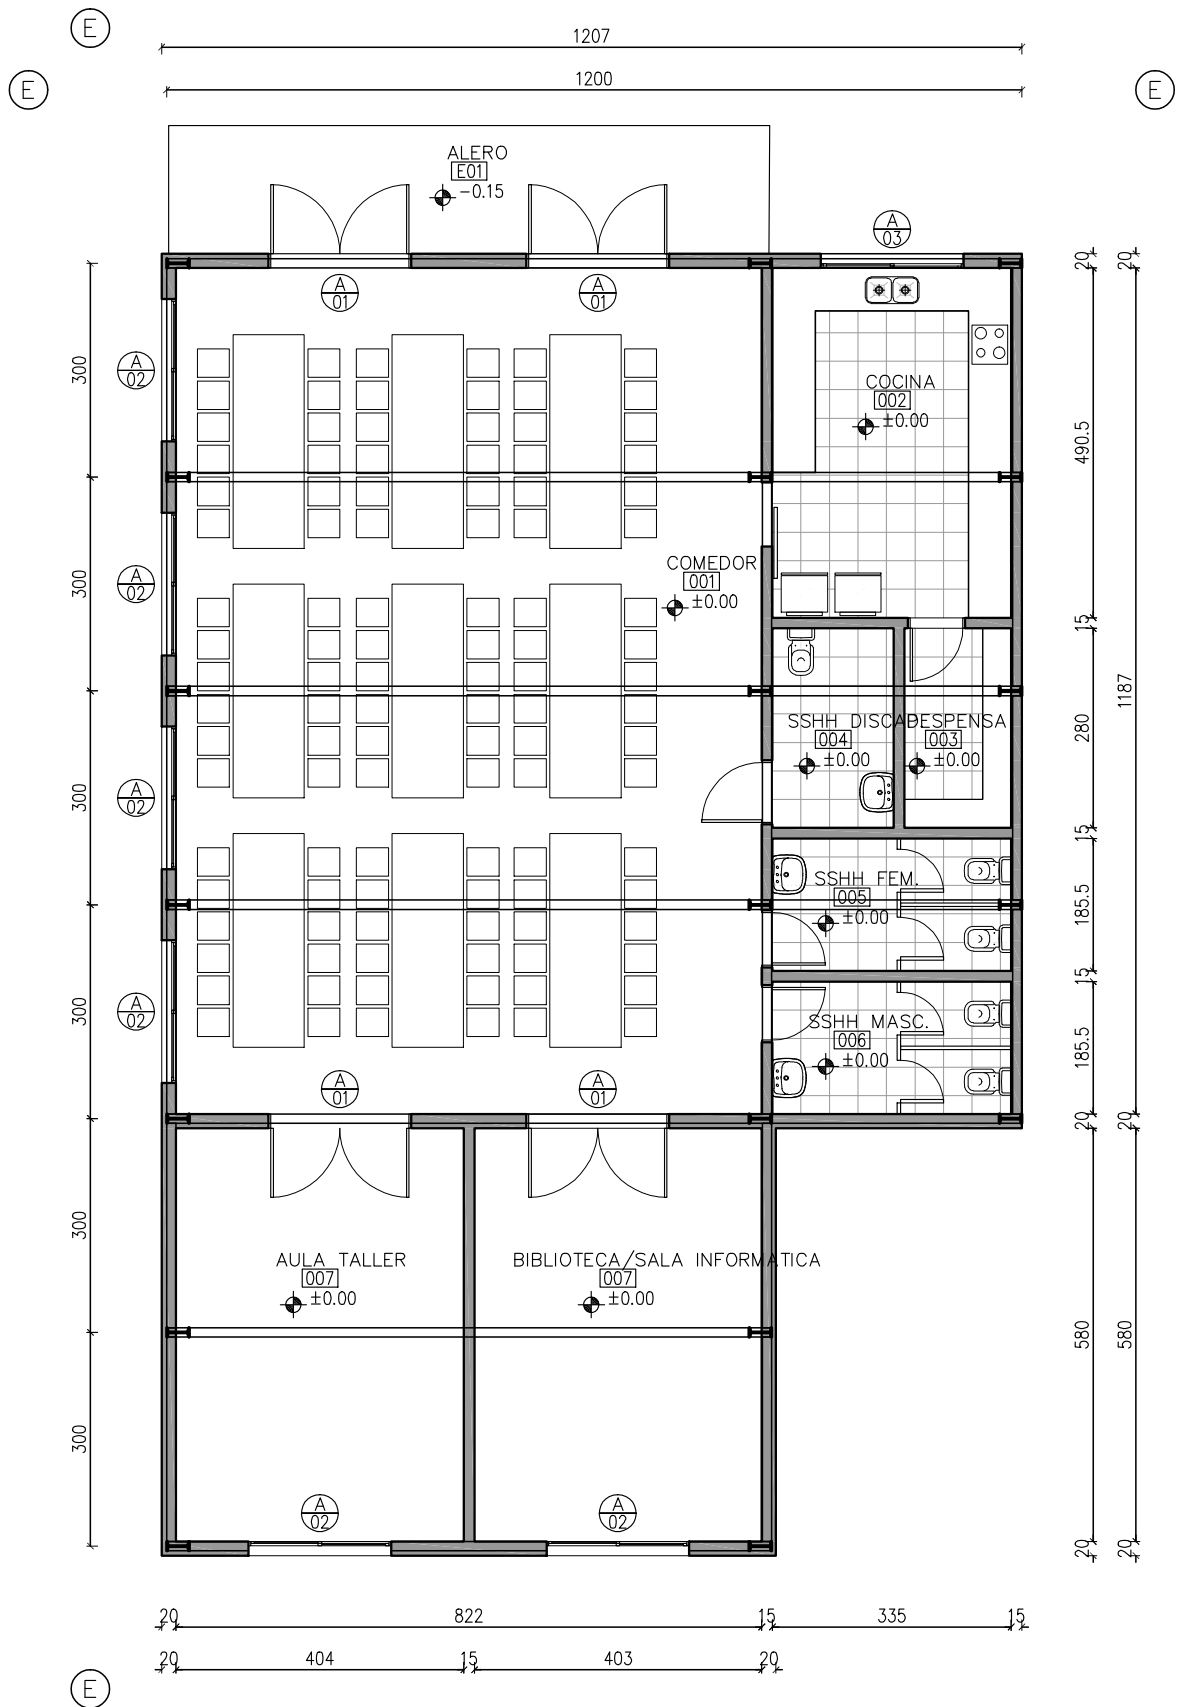


PLANTA BAJA
 ESC.: 1/100

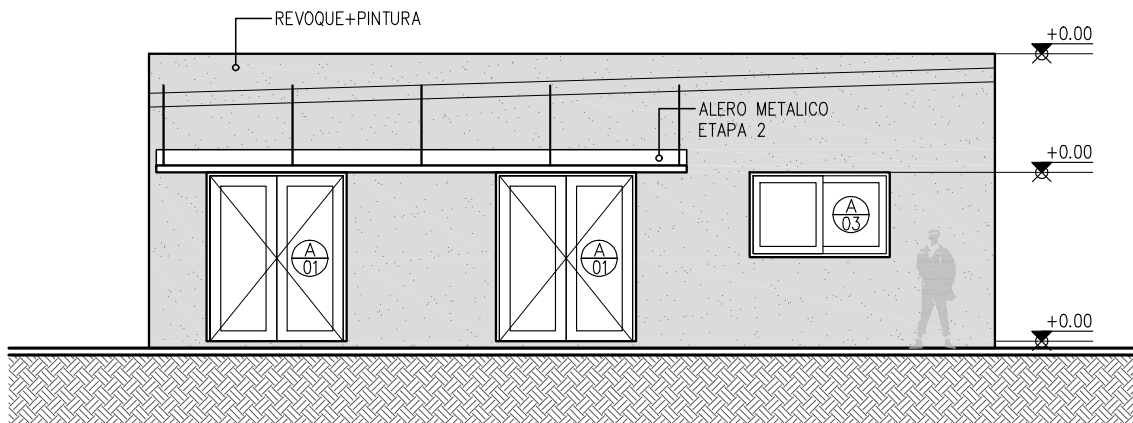

FACHADA ALERO
ESC.: 1/100

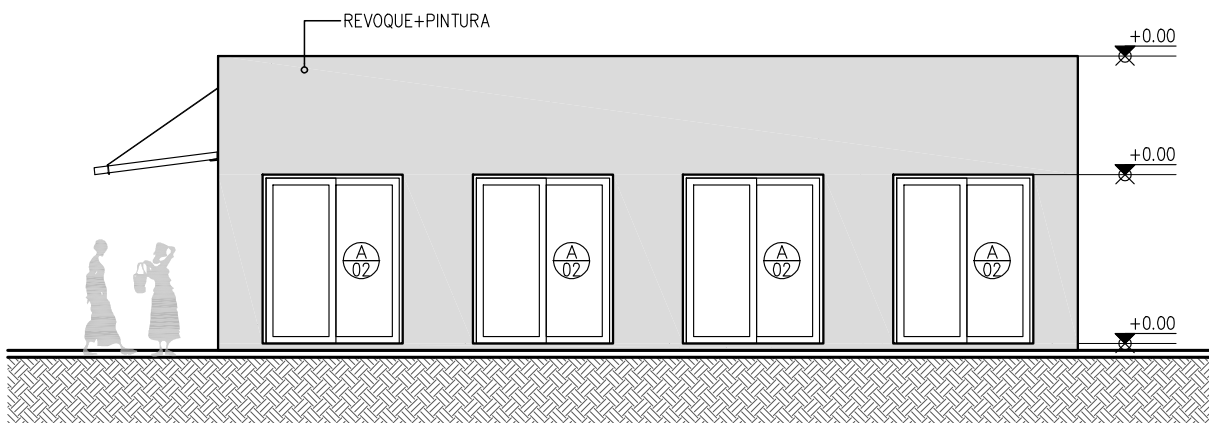

FACHADA LATERAL
ESC.: 1/100

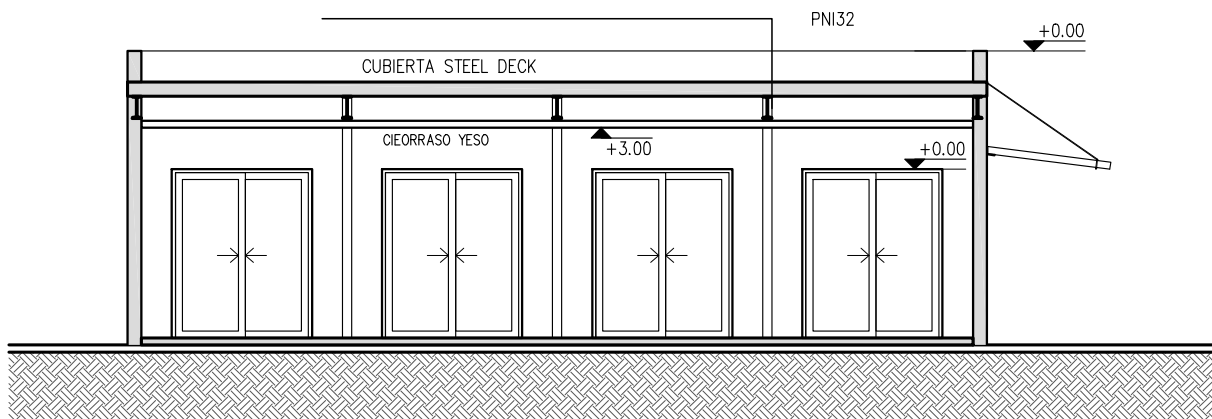


CORTE



CORTE 1-1
ESC.: 1/100

PLANTA BAJA

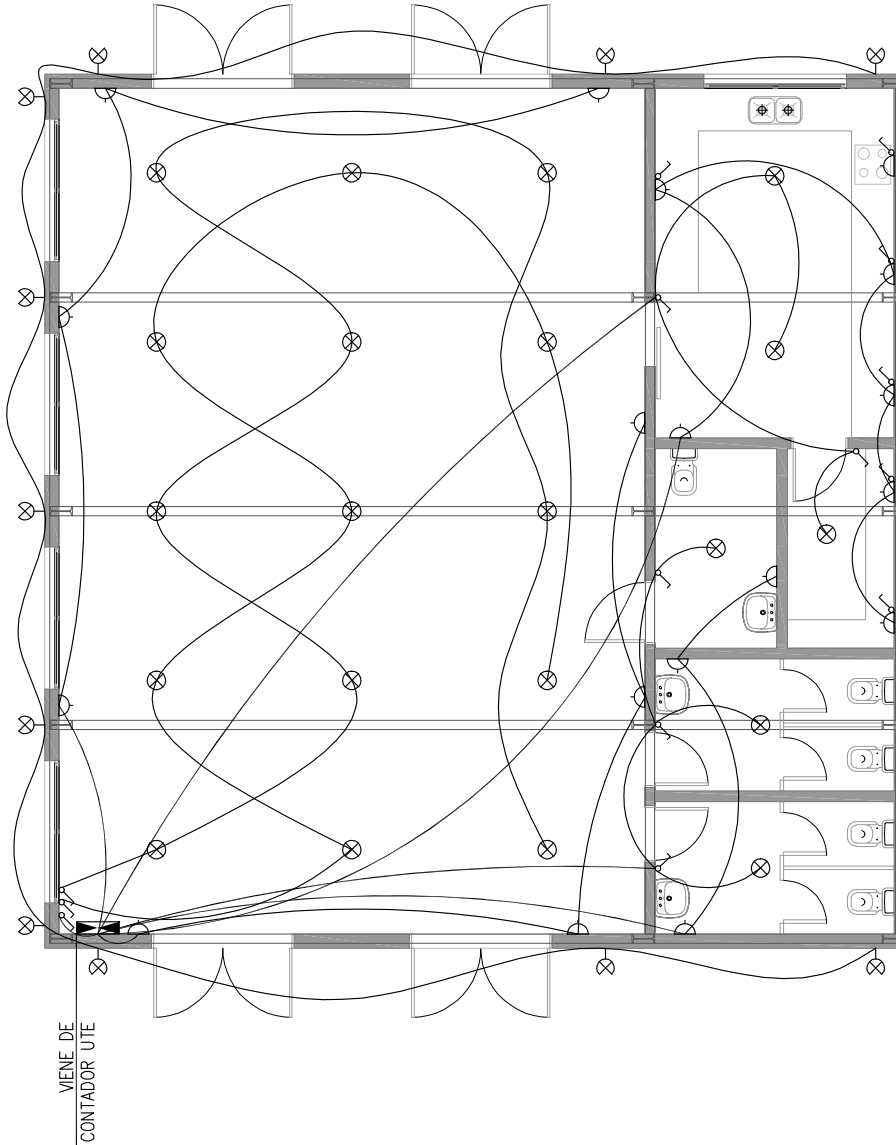ESC.: 1/100




REFERENCIAS

-  TABLERO
-  REGISTRO CORRIENTES DEBILES
-  MEDIDOR
-  DESCARGA A TIERRA
-  CANALIZACION POR LOSA, CR O PARED
-  CANALIZACION SUBTERRANEA
-  TOMACORRIENTES MODULAR
-  TOMACORRIENTES C/LLAVE
-  TOMACORRIENTES SCHUCKO
-  INTERRUPTOR UNIPOLAR
-  INTERRUPTOR 2 SECCIONES
-  INTERRUPTOR COMBINACION

PLANTA BAJA – DESAGÜES

ESC.: 1/100

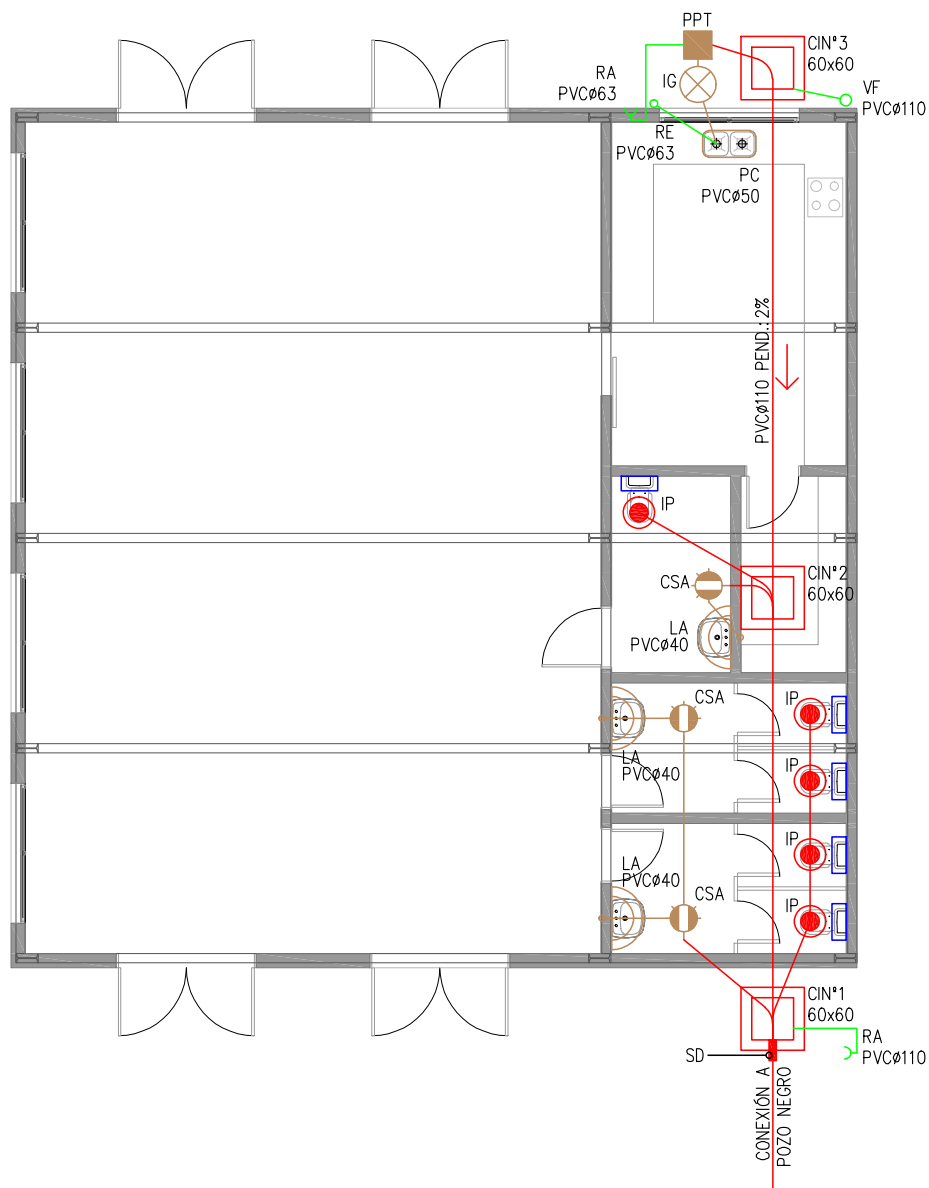

REFERENCIAS:

- CAÑERÍA DE DESAGÜE PRIMARIO
- CAÑERÍA DE DESAGÜE SECUNDARIO
- CAÑERÍA DE DESAGÜE DE PLUVIALES
- CAÑERÍA DE VENTILACIONES
- CAÑERÍA DE ABASTECIMIENTO AGUA FRIA
- CAÑERÍA DE ABASTECIMIENTO AGUA CALIENTE



CAMARA DE INSPECCION 60x60cm



PPT: PILETA DE PATIO TAPADA




CSA: CAMARA SIFONADA ABIERTA



IG: INTERCEPTOR DE GRASAS

PLANTA BAJA – ABASTECIMIENTO

ESC.: 1/100

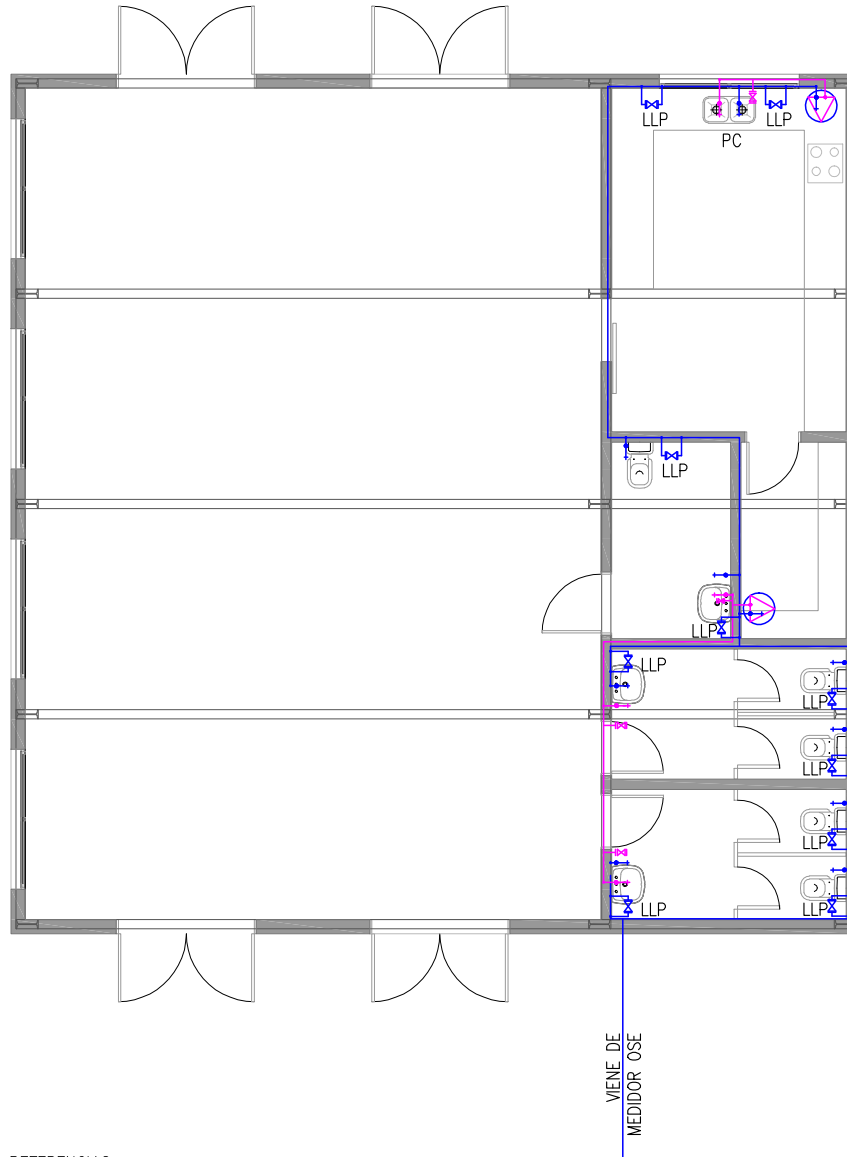

REFERENCIAS:

- CAÑERÍA DE DESAGÜE PRIMARIO
- CAÑERÍA DE DESAGÜE SECUNDARIO
- CAÑERÍA DE DESAGÜE DE PLUVIALES
- CAÑERÍA DE VENTILACIONES
- CAÑERÍA DE ABASTECIMIENTO AGUA FRIA
- CAÑERÍA DE ABASTECIMIENTO AGUA CALIENTE



CAMARA DE INSPECCION 60x60cm



PPT: PILETA DE PATIO TAPADA



CSA: CAMARA SIFONADA ABIERTA



IG: INTERCEPTOR DE GRASAS