



2019
PROVINCIA DI FROSINONE
COMUNE DI SUPINO




INTERVENTI DI MIGLIORAMENTO DELLA SICUREZZA STRADALE MEDIANTE LA REALIZZAZIONE DI ROTATORIA ED ILLUMINAZIONE DELL'INCROCIO VIA MORELENSE VIA LA MOLA IN LOCALITA' QUATTRO STRADE


PROGETTO ESECUTIVO

PROGETTISTI
 arch. Paolo Culla arch. Francesco De Angelis
 SEZIONI E PARTICOLARI COSTRUTTIVI DI PROGETTO


Nr. progetto: **4** Data: 30/07/2019
 Scala: 1:200 - 1:100 - 1:50 - 1:20 Modif. da:
 Indice:

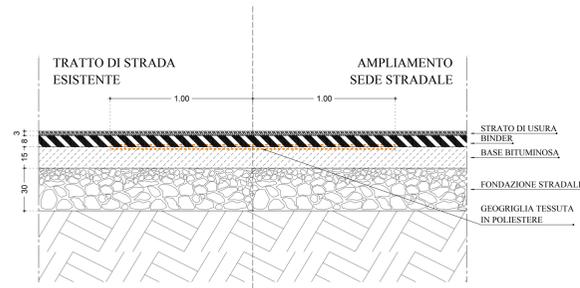


PARTICOLARE COSTRUTTIVO
 AMPLIAMENTO SEDE STRADALE rapp. 1: 20

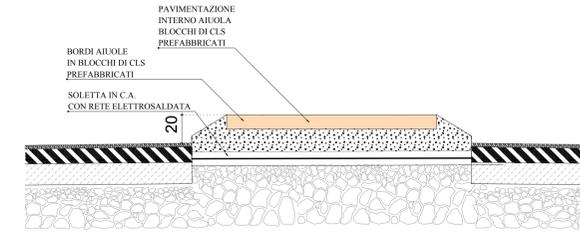


PARTICOLARE COSTRUTTIVO
 ISOLE SPARTITRAFFICO rapp. 1: 20

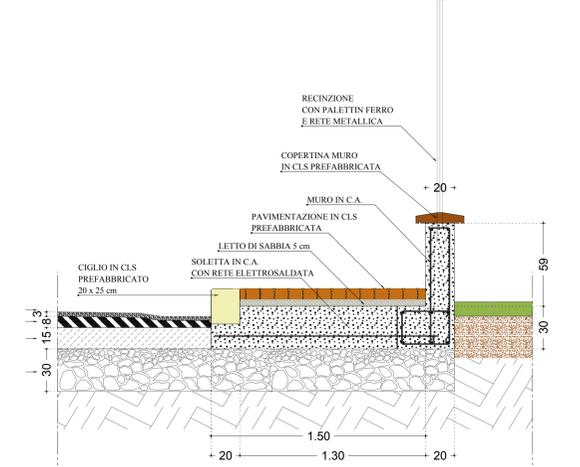


PARTICOLARE COSTRUTTIVO MARCIAPIEDE DI PROGETTO rapp. 1: 20

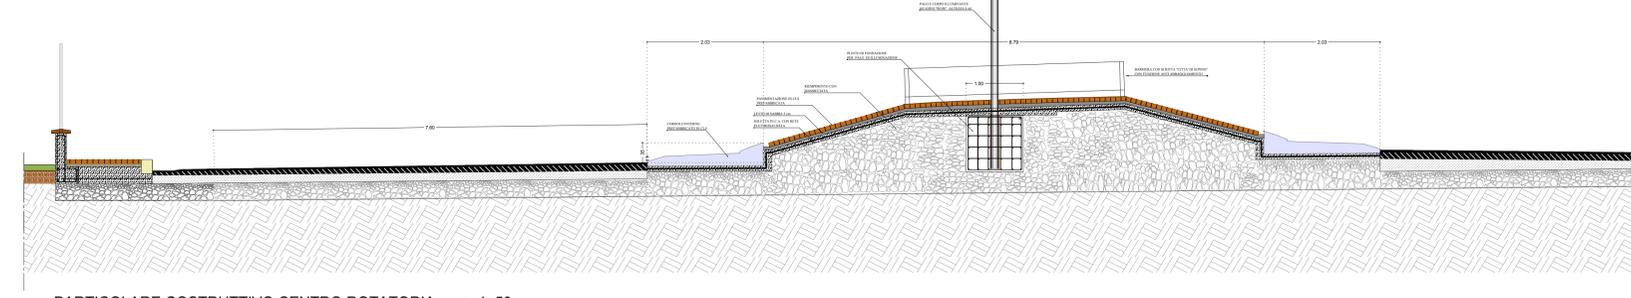


PARTICOLARE COSTRUTTIVO CENTRO ROTATORIA rapp. 1: 50

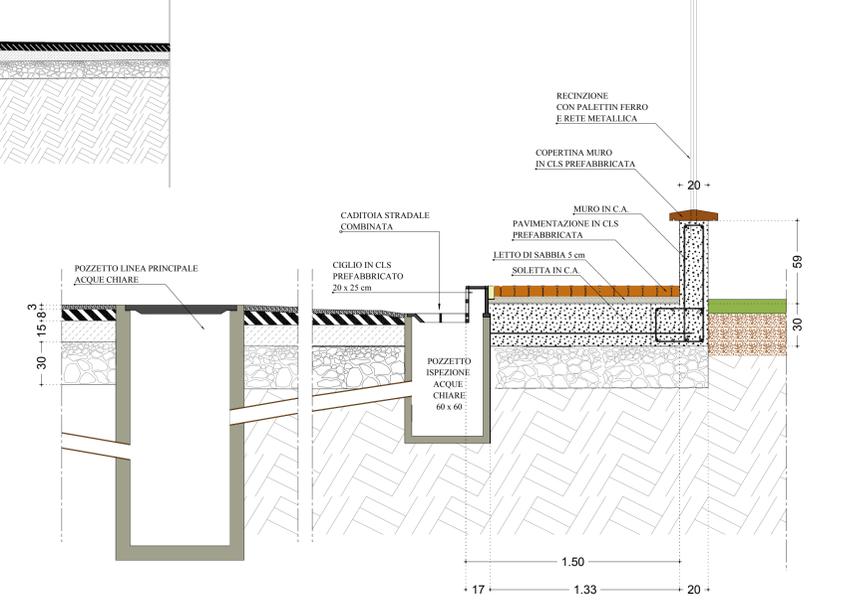


PARTICOLARE COSTRUTTIVO caditoia combinata rapp. 1: 20

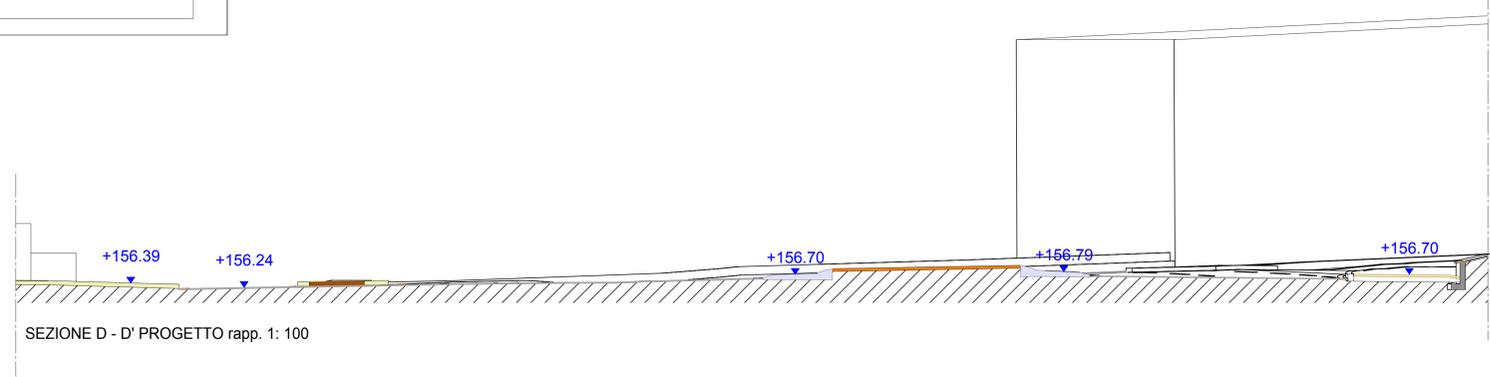


SEZIONE D - D' PROGETTO rapp. 1: 100

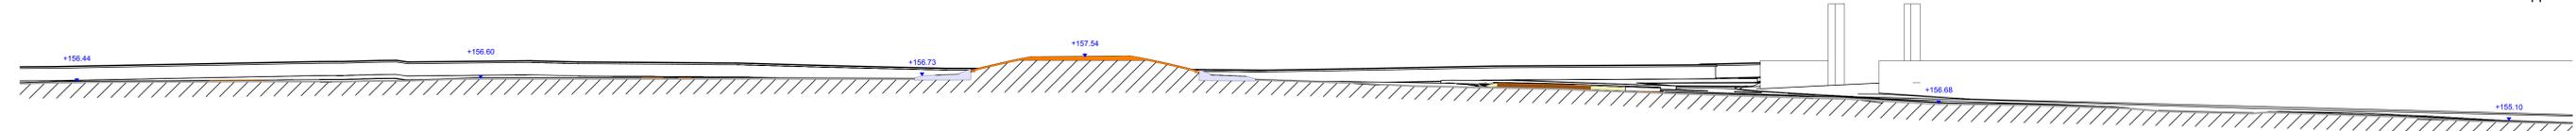

SEZIONE A - A' PROGETTO rapp. 1: 100

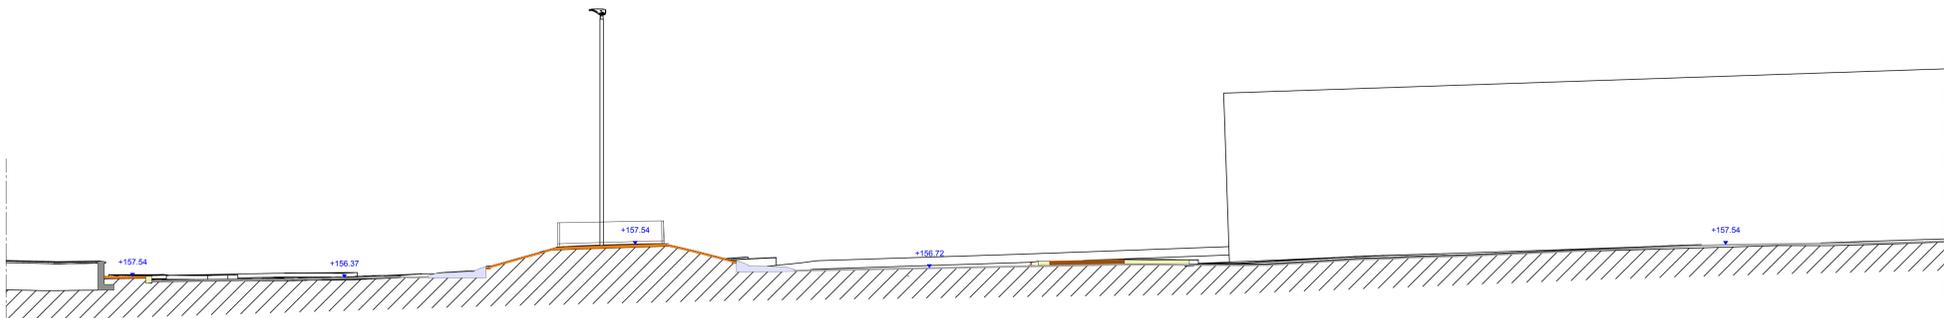

SEZIONE B - B' PROGETTO rapp. 1: 100

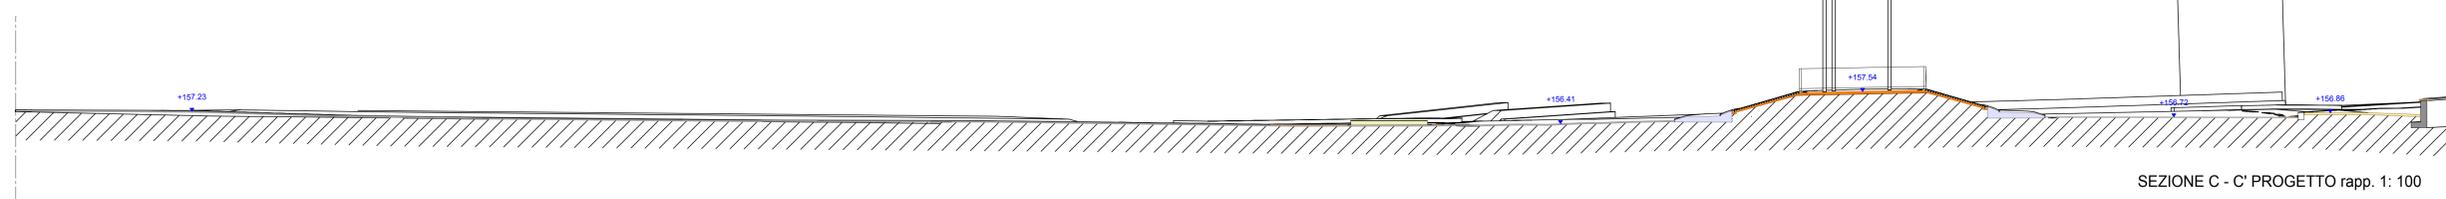

SEZIONE C - C' PROGETTO rapp. 1: 100