


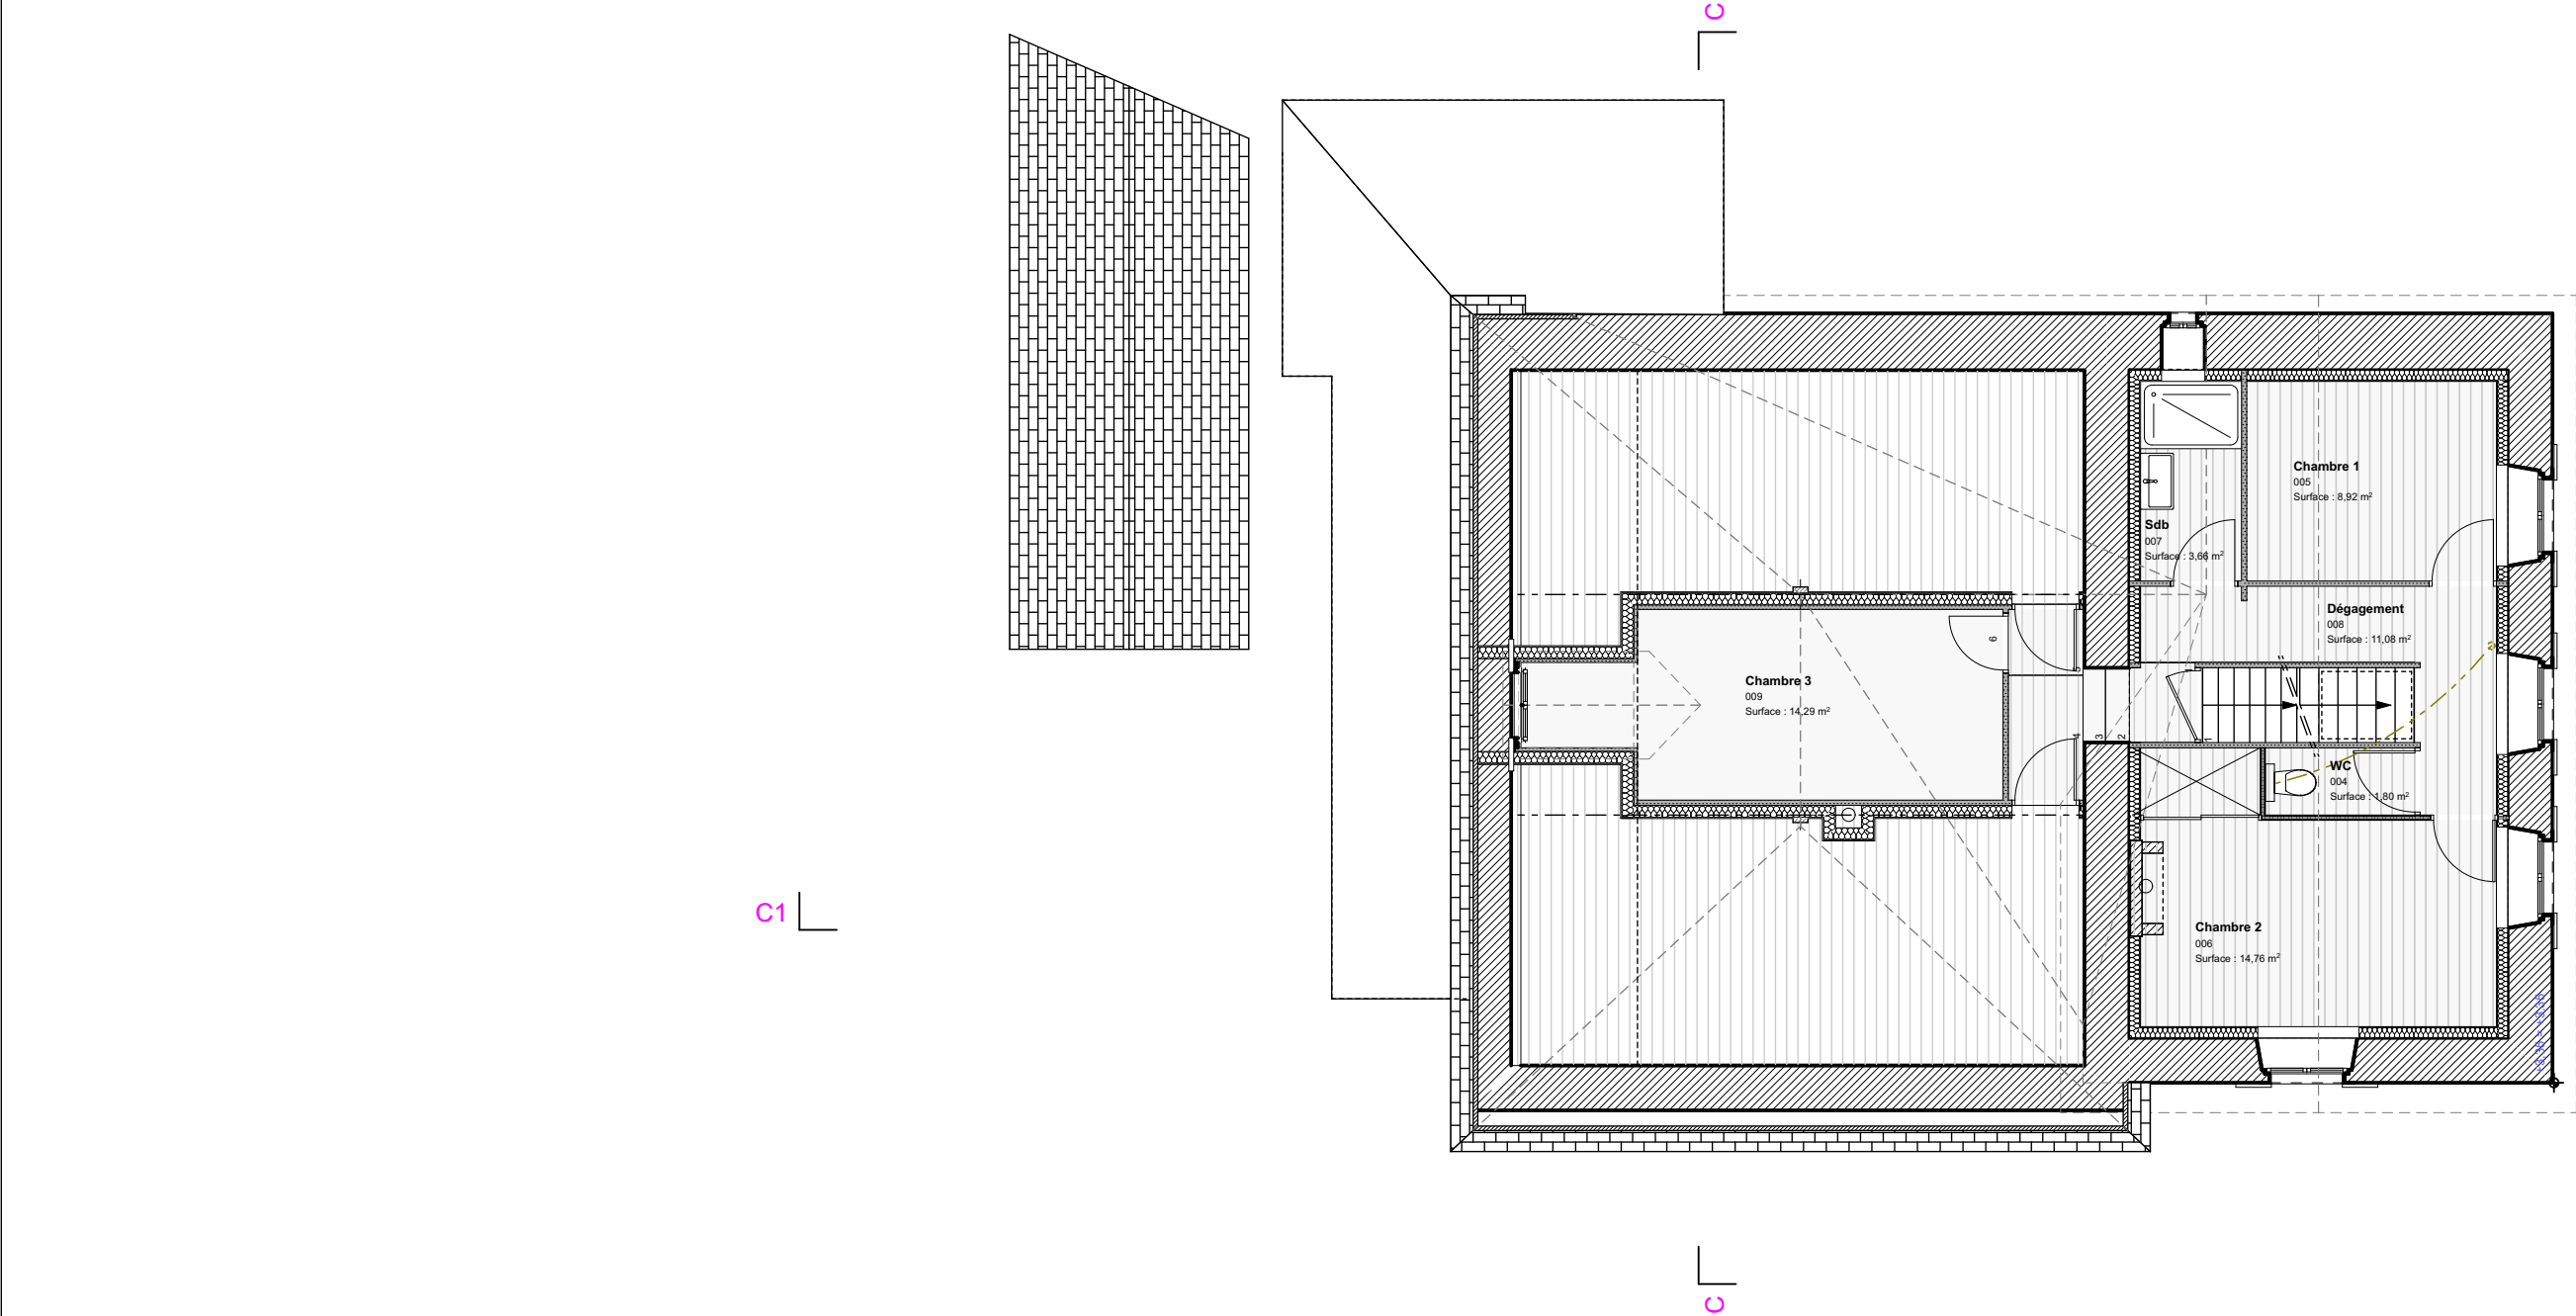

modifications		 dubedout architectes	Maître d'ouvrage: MAIRIE OSSE EN ASPE	Logement de l'école	APD
			édition du 24/04/2018 R+1 Projeté		avril 2018 Échelle 1:100 ^{ème}
		BP 20 331 - 8 rue duboué, 64 003 pau - téléphone : 05. 59. 83. 93. 89 - télécopie : 05. 59. 27. 19. 83 dub.archi@wanadoo.fr			