


# Stroboogwoning passief

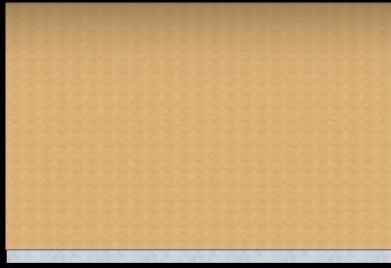

voorgevel





rechter zijgevel



achtergevel



linker zijgevel

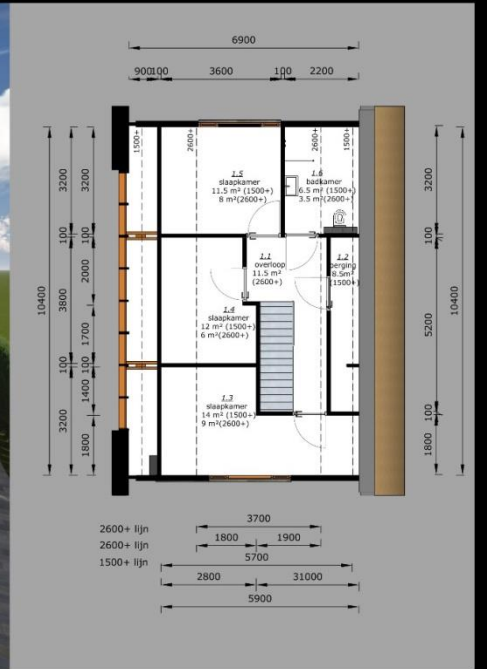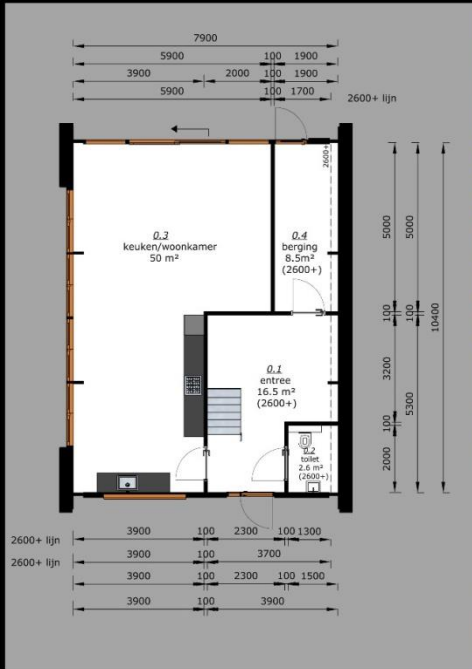

Doorsneden



Strobouw

verzamelblad A1 formaat schaal 1:100,  
getekend door: Bouwkundig ontwerp- en adviesbureau VplusD B.V. Oude deldenseweg 3 7161 MD NEEDE

