Благоустройство дворовой территории многоквартирного жилого дома в г.Калтан, ул. Дзержинского, д.40

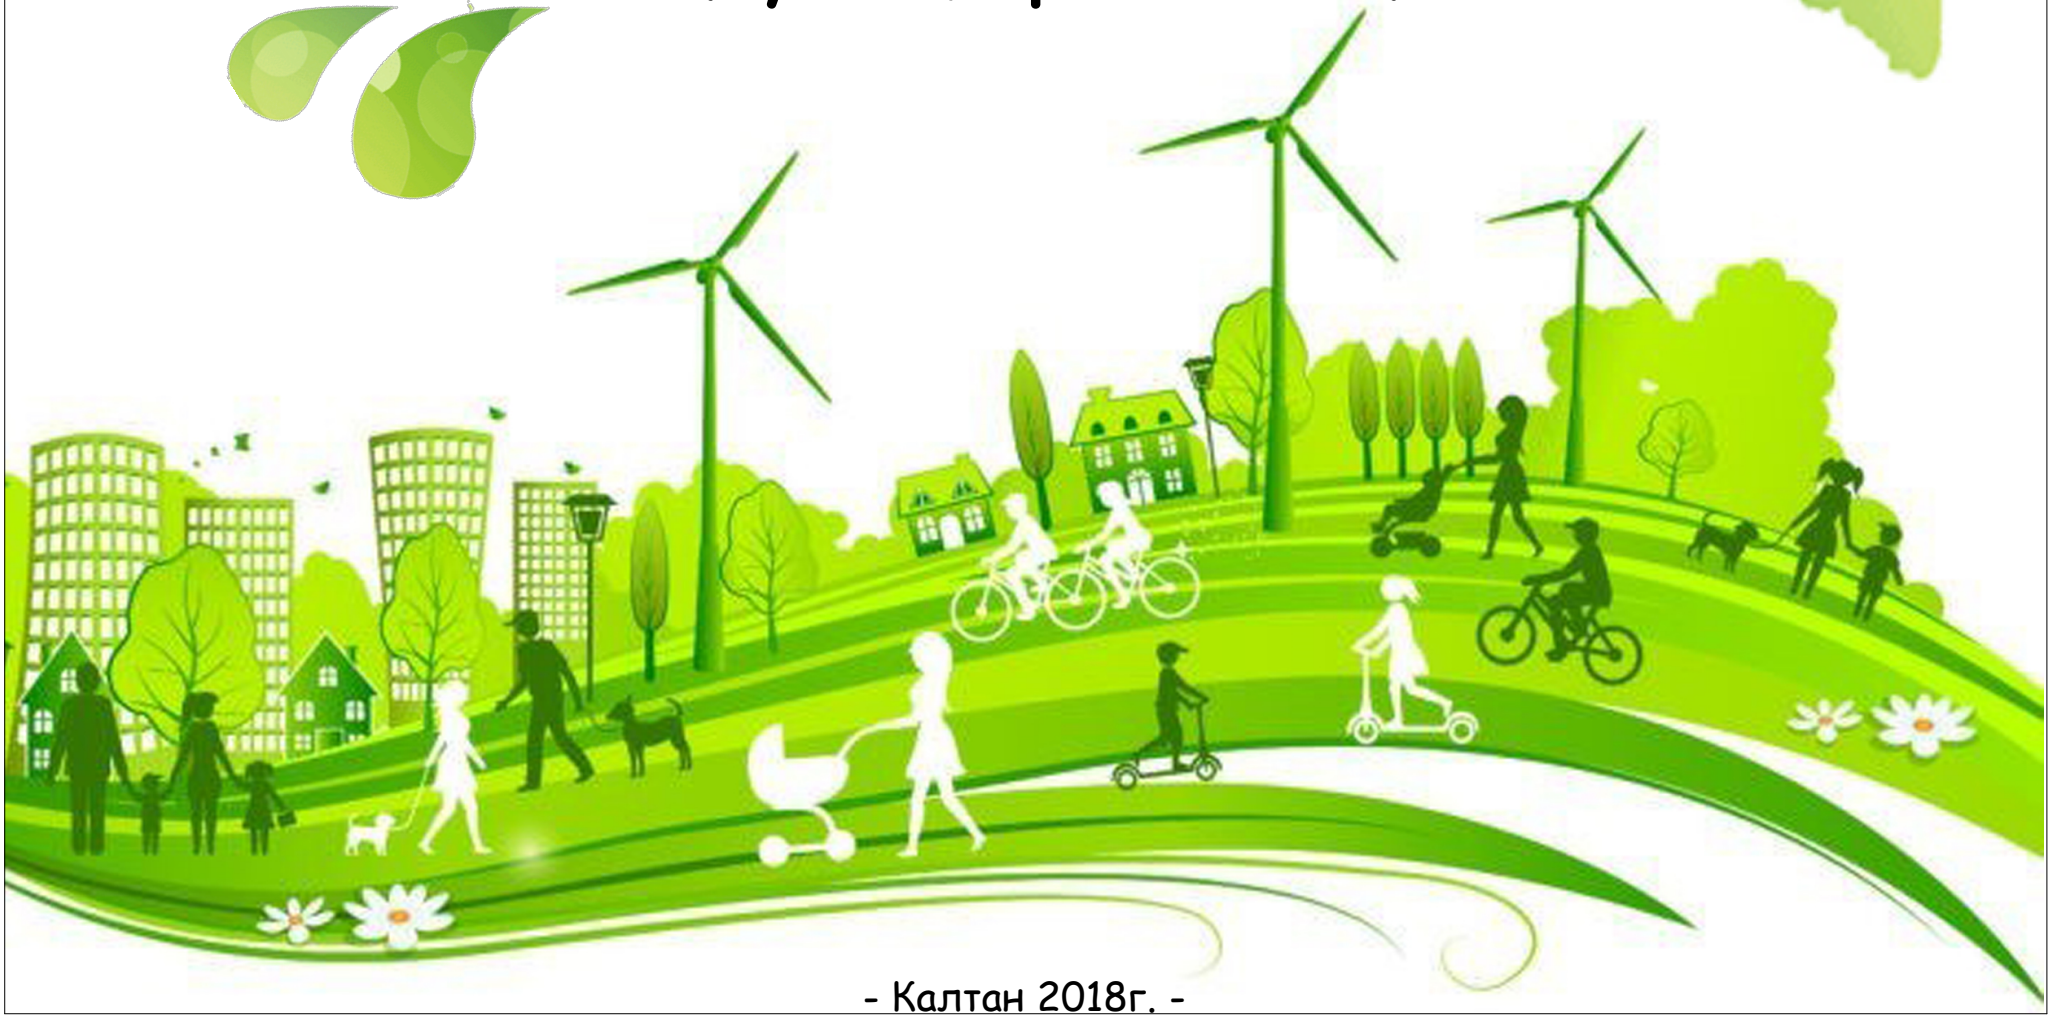

- Калтан 2018г. -

План благоустройства М 1:1000, ул.Дзержинского, 40

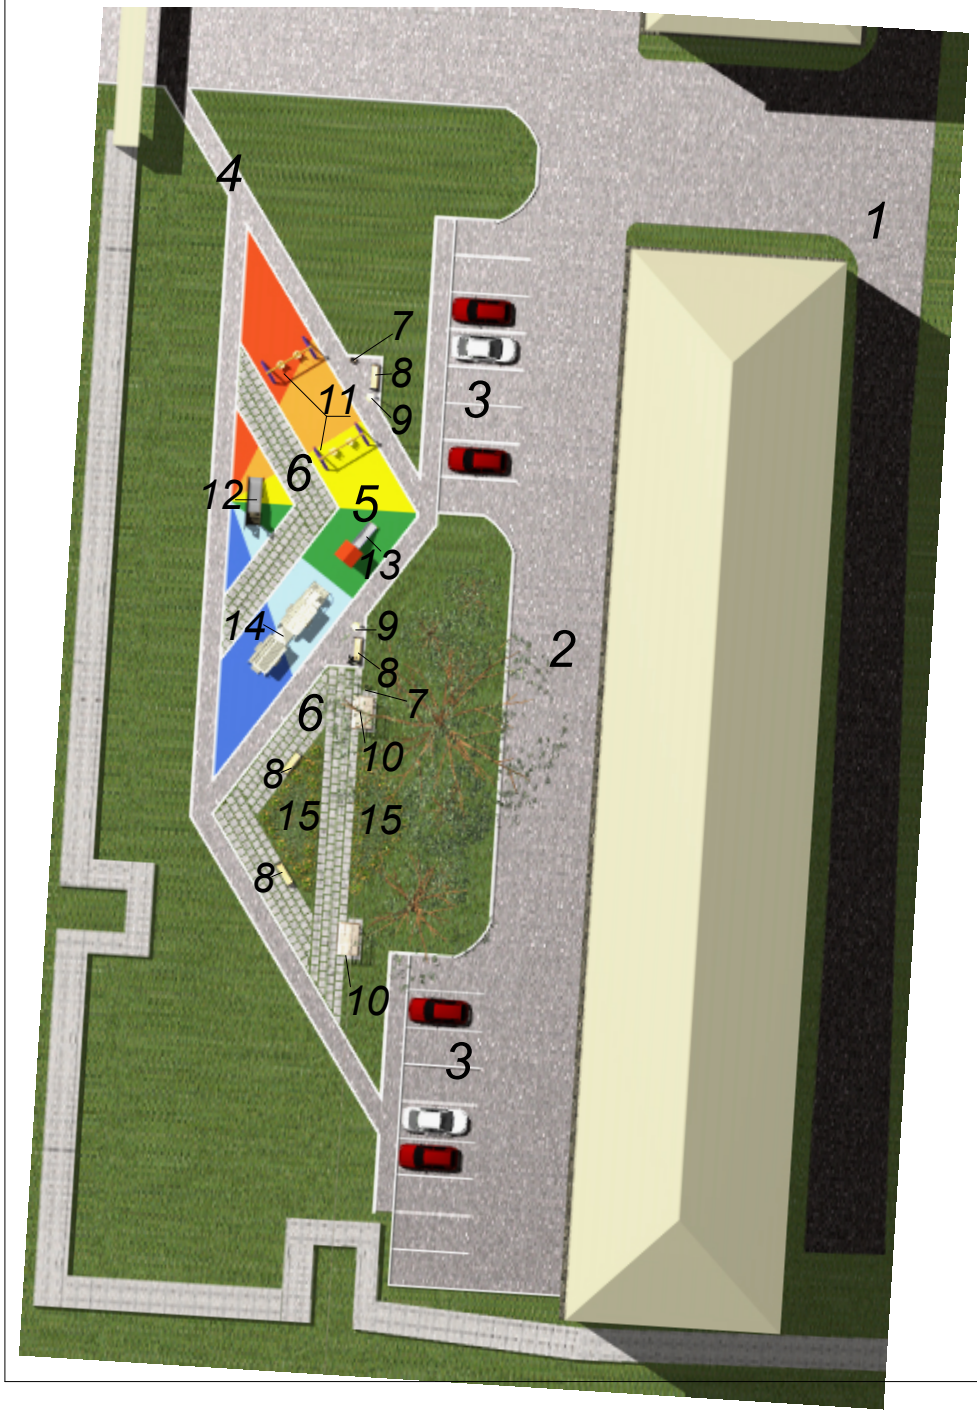

Ведомость тротуаров, дорожек и площадок

Поз.	Наименование	S, м^2	Тип
1	Проезд вдоль дома	370	Асфальт
2	Внутридворовой проезд	508	Асфальт
3	Парковка	231	Асфальт
7	Дорожки пешеходные с карманами	193	Покрытие из резиновой крошки
8	Детская площадка	183	Покрытие из резиновой крошки
9	Дорожка садовая	152	Тротуарная плитка

Ведомость элементов озеленения

Поз.	Наименов.породы и вида насаждений	Возр., лет	Кол-во
15	Цветник	-	54м^2

Ведомость малых архитектурных форм и переносных изделий
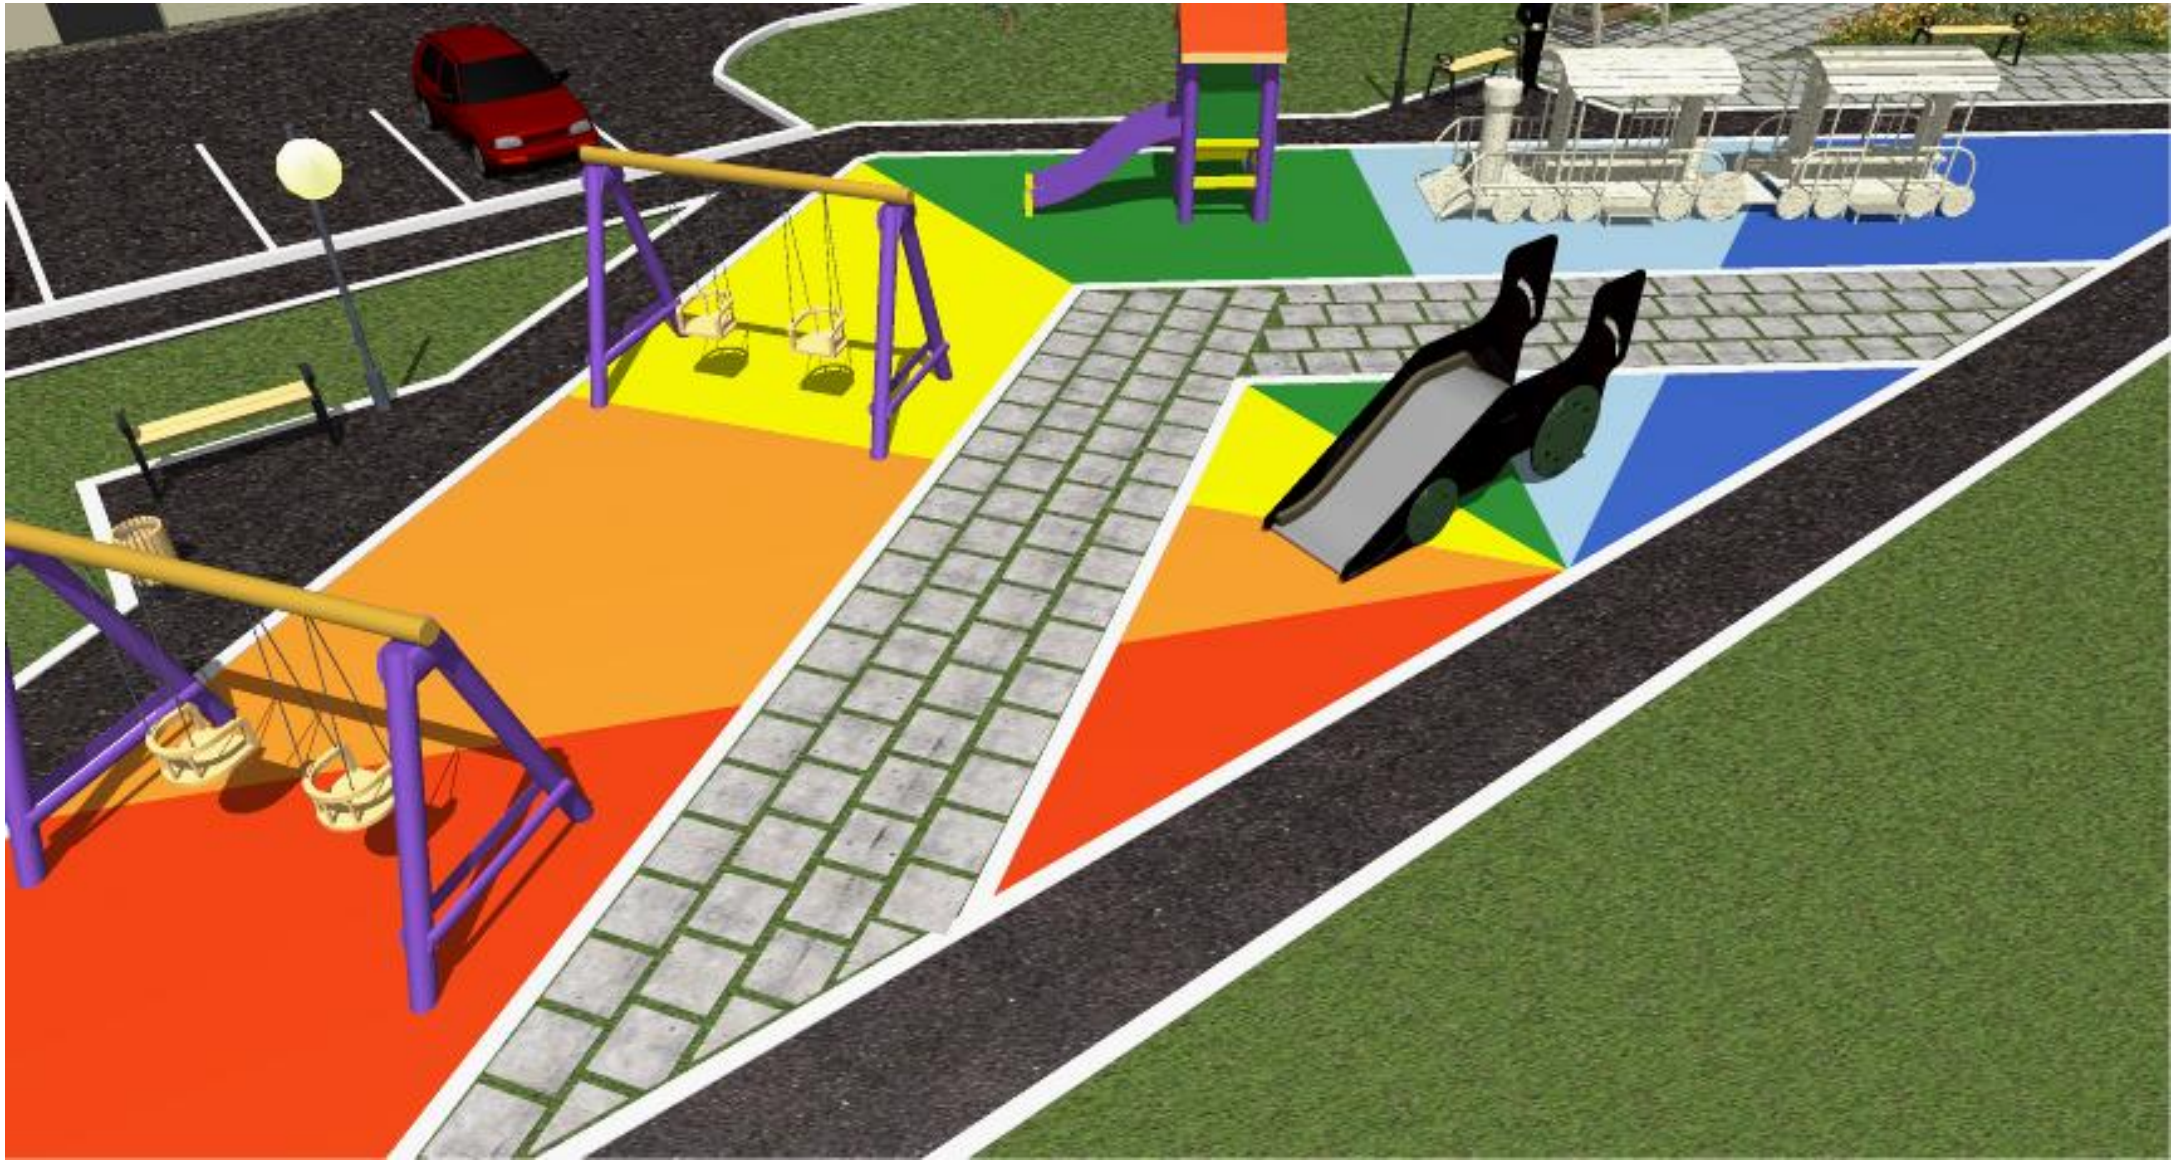
Поз.	Наименование	Кол-во, шт.	Примечания
7	Урна	2	
8	Скамья	4	
9	Фонарь	2	
10	Садовые качели	2	
11	Подвесные качели двойные	2	
12	Горка - автомобиль	1	
13	Горка - домик	1	
14	Паравозик	1