


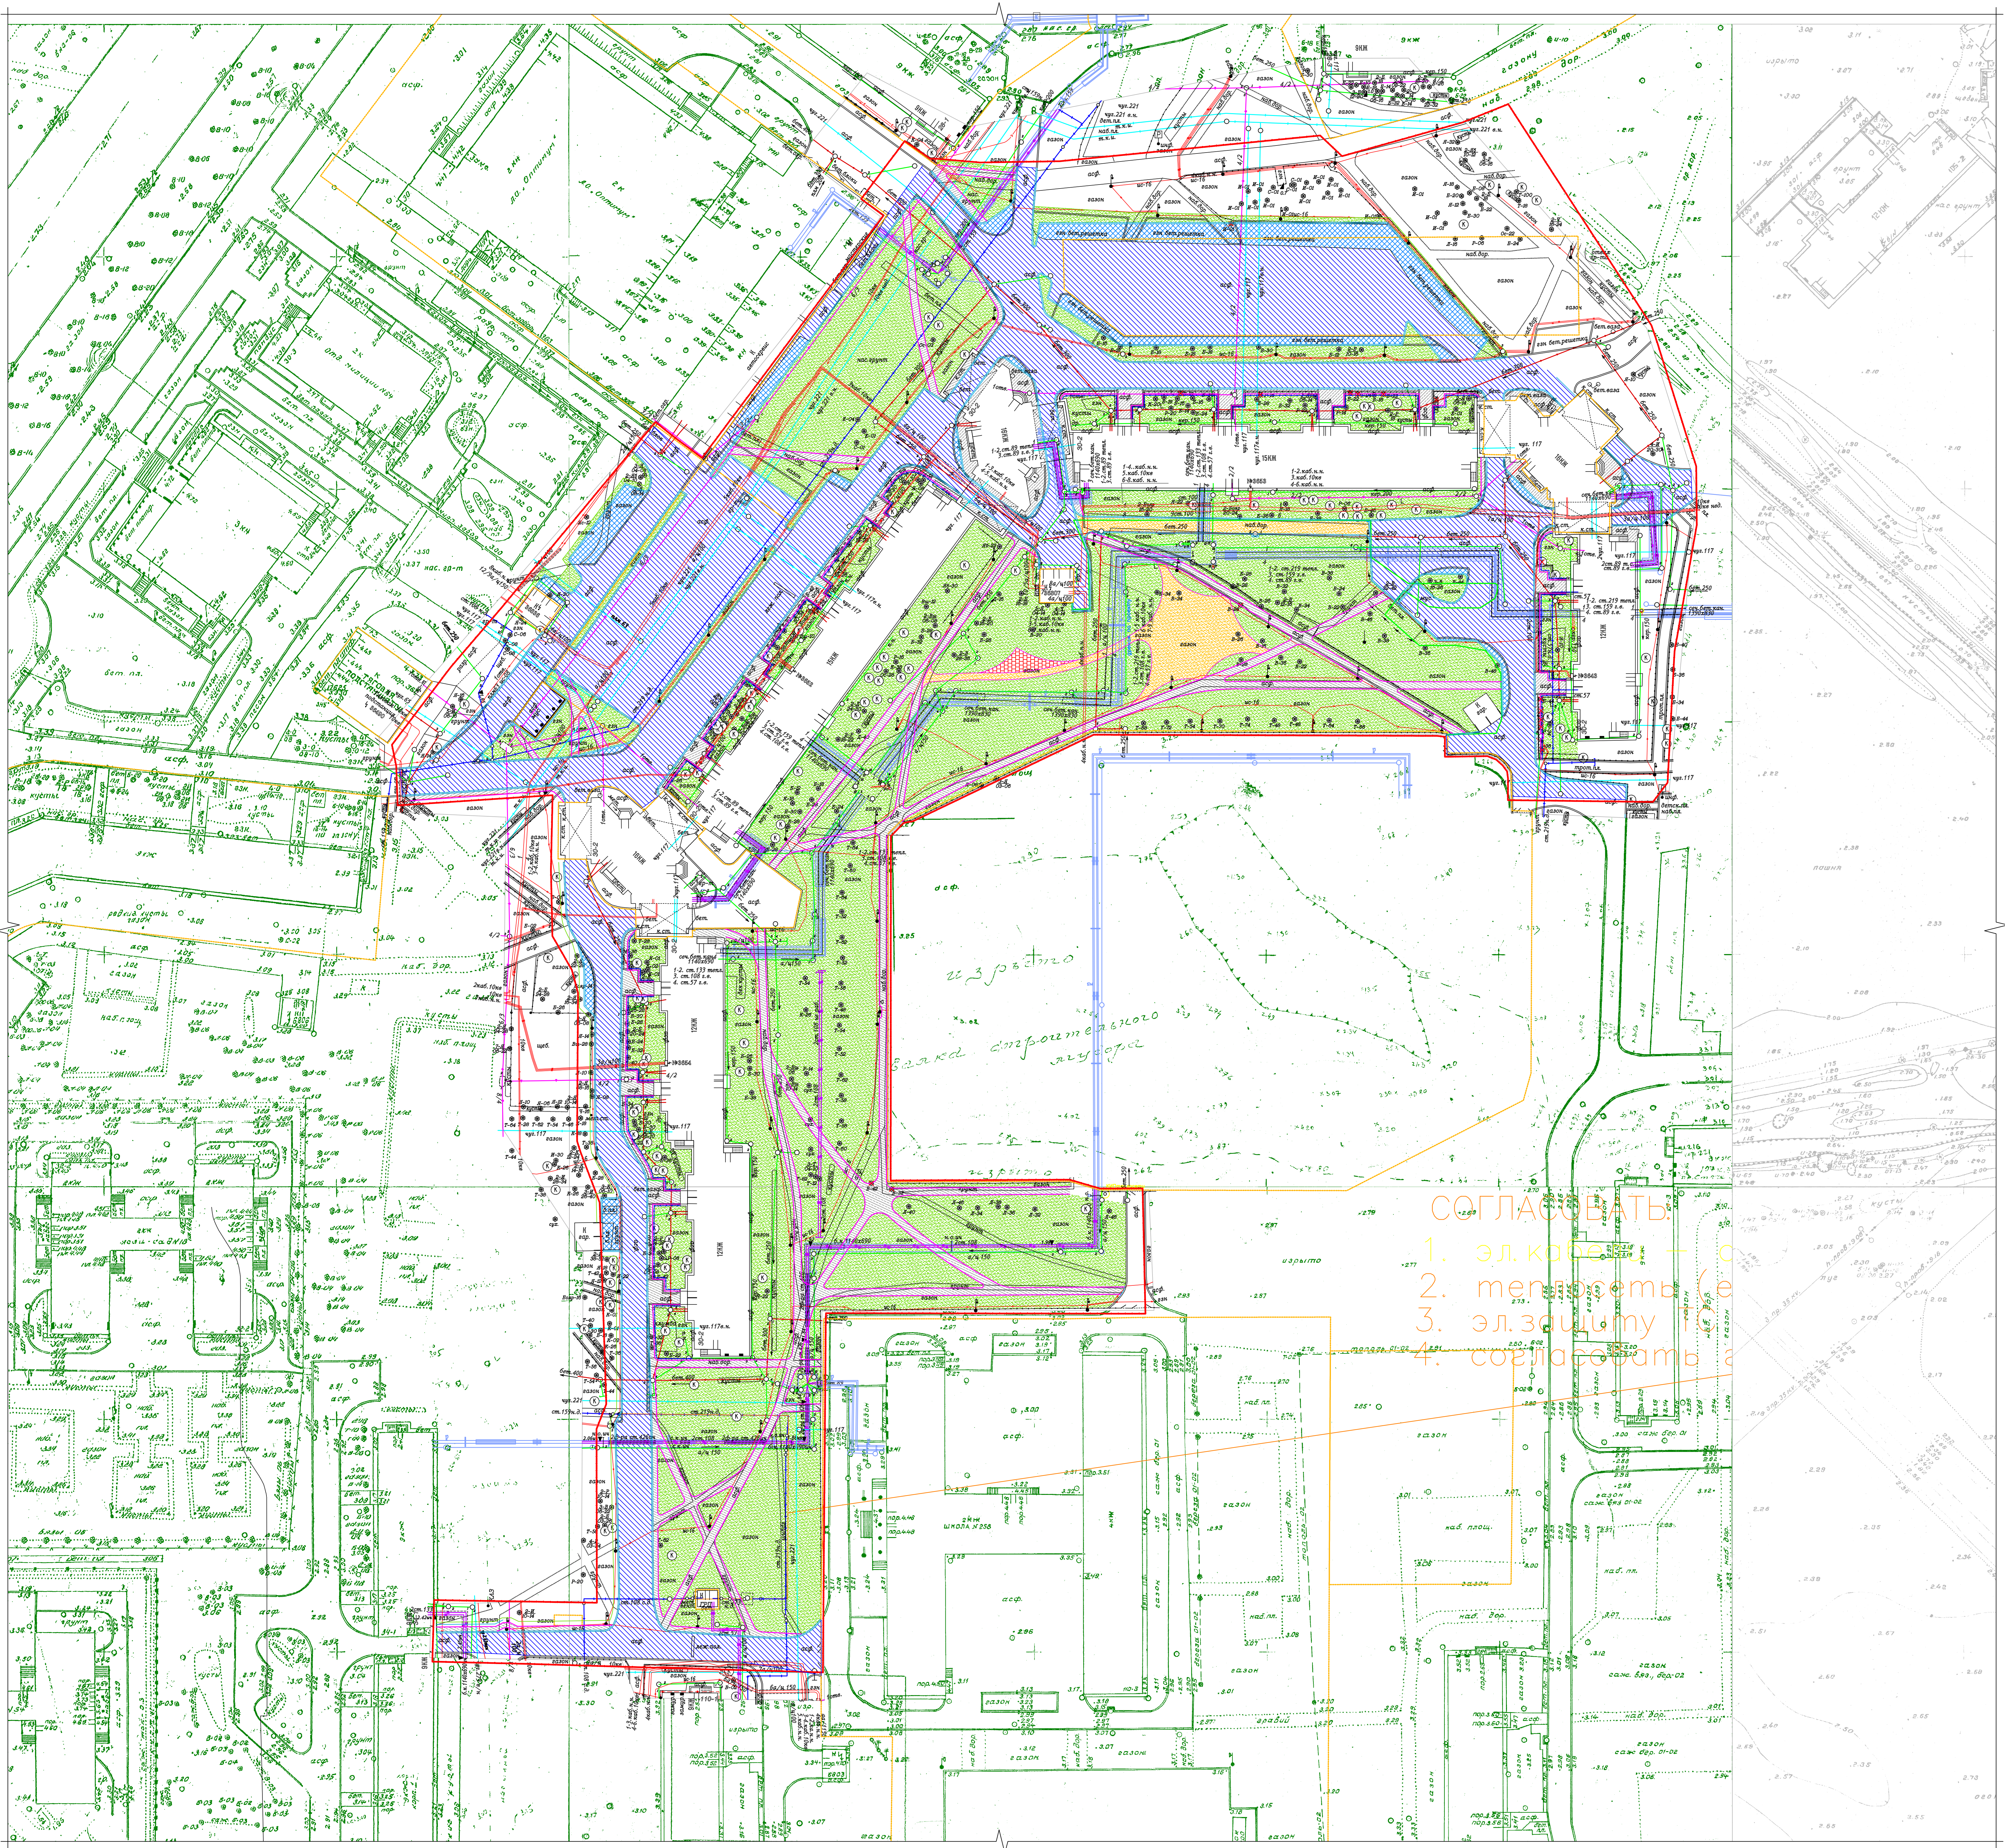

- Символические обозначения
- Граница проектирования
 - Кадастровые границы участков
 - Существующий бортовой камень
 - Проектируемый бортовой камень, БР 100.30.15
 - Панель бортового камня, h=0,015 м
 - Проектируемый бортовой камень, БР 100.20.8
 - Ремонт асфальтового покрытия (проезд)
 - Проектируемое асфальтовое покрытие (въезд)
 - Проектируемое покрытие из гранитного отседа
 - Проектируемое покрытие из тротуарной плитки
 - Восстановление газона
 - Проектируемое газонное ограждение
 - Существующее газонное ограждение
 - Шпала
 - Пересаживаемые деревья
 - Пересаживаемые кустарники
 - Проектируемые кустарники
 - Проектируемые деревья
 - Проектируемая живая изгородь
 - Проектируемое оборудование и МАФ
 - Снос зеленых насаждений
 - Пересадка зеленых насаждений
 - Демонтируемый бортовой камень
 - Демонтируемое газонное ограждение

- Существующие инженерные сети
- Зона кабелей
 - Канализация
 - Водопровод
 - Телефон
 - Защита от электрокоррозии
 - Газопровод

№30-2018-03-ПЗ				
Благоустройство территории для размещения объектов				
МА ВМО Красненькая речка				
пр. Маршала Жукова, д. 30, к. 2, лит. А-Ж				
Иск.	Кол. ч.	Лист	М.З.	Подп.
Иск.	Кол. ч.	Лист	М.З.	Подп.
Иск.	Кол. ч.	Лист	М.З.	Подп.
Схема планировочной организации земельного участка				
№ 15/00				
ООО "ДОРТЕХЭКСПЕРТ"				
Формат А0				